

**Kosovo Challenge Fund - Support
Programme to vocational education and
training (VET) in Kosovo**

Project

**KCF 200010 - KOS Skenderaj
Vocational High School "Anton Çetta", Skenderaj,
Republic of Kosovo**

Document title

Design and Drawings

Document date

April 2025



In cooperation with:

CES clean energy solutions GesmbH Sch nbrunner Str. 297,
1120 Wien, Austria office@ic-ces.at
| www.ic-ces.at



PROJEKTUESI:



ARMIRING SH.P.K

INVESTITORI:



KOMUNA SKENDERAJ

PROJEKTI:

ANEKSI I SHTUAR TEK SHKOLLA
TEKNIKE-SKENDERAJ

VENDI:

SKENDERAJ



PROJEKTANT:

Besnik KRASNIQI, inxh. dipl. i arkitekturës

NËNSHKRIMI:

FAZA:

ARKITEKTURA

PËRMBAJTJA:

RENDERAT

DATA:

QERSHOR 2023

PËRPJESA:


FORMATI I FLETËS:







200 x 29.7 cm


FAQJA:

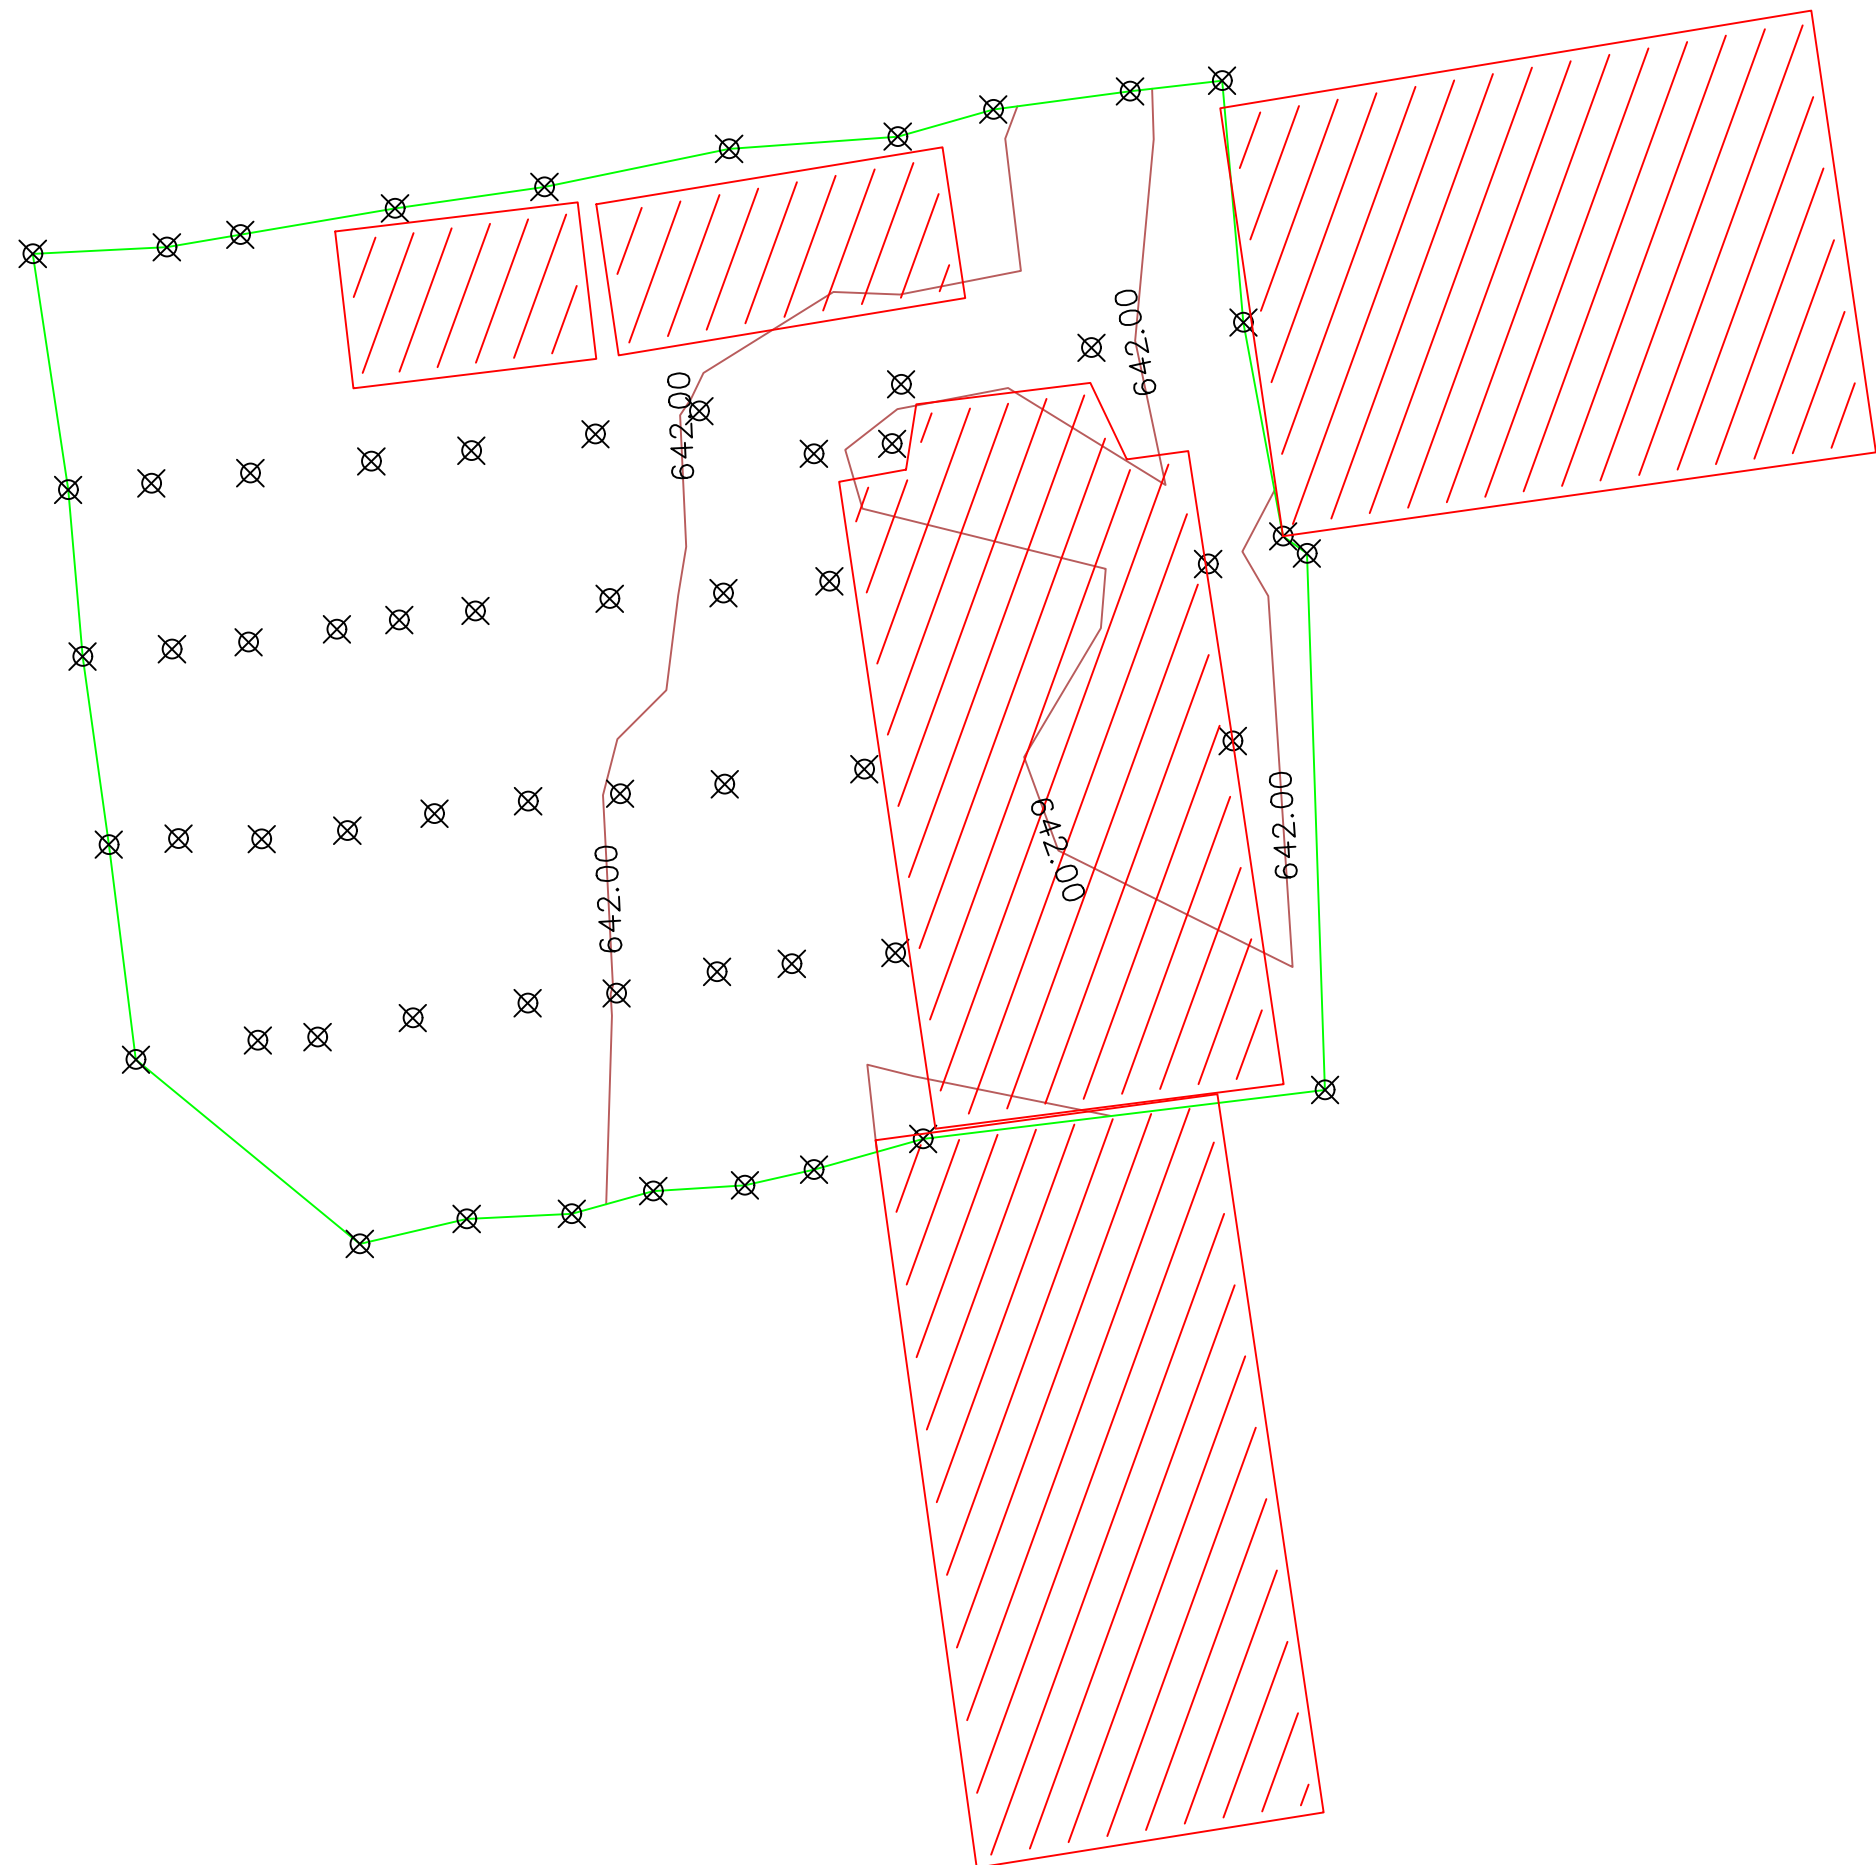A-12

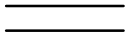
VULA:



LEGJENDA/SPJEGUESI			
	RRUGA E EKZISTUESE		
	OBJEKTET DHE MURET EKZITUESE		
	IZOHIPSET		
	PIKAT E RILEVUARA		
NR.	Y	X	H
1	7482861.881	4733783.033	642.608
2	7482866.829	4733784.188	642.364
3	7482871.695	4733784.425	642.094
4	7482875.464	4733785.474	641.873
5	7482879.712	4733785.741	641.812
6	7482882.912	4733786.469	641.776
7	7482887.962	4733787.894	642.164
8	7482906.571	4733790.160	641.812
9	7482886.679	4733796.501	641.677
10	7482881.880	4733795.998	641.777
11	7482878.421	4733795.628	641.815
12	7482873.768	4733794.627	641.989
13	7482869.655	4733794.174	642.150
14	7482864.335	4733793.485	642.336
15	7482859.925	4733792.601	642.577
16	7482858.991	4733792.670	645.775
17	7482857.159	4733792.449	646.566
18	7482851.517	4733791.558	643.107
PROJEKTUES:			
ARMIRING SH.P.K.			
INVESTITOR:			
KOMUNA SKENDERAJ			
PROJEKTI:			
ANEKSI I SHTUAR TEK SHKOLLA TEKNIKE – SKENDERAJ			
VENDI:		SKENDERAJ	
PROJEKTANT:		Kushtrim Krasniqi MSc. dipl. Gjeodezisë	
NËNSHKRIMI:			
FAZA:		GJEODEZIA	
PËRMBAJTJA:		SITUACIONI I GJERË	
DATA: MAJ 2023		PËRPIJESA: 1:350	
FORMATI I FLETËS: 42 X 29.7 cm		FAQJA: S-00	

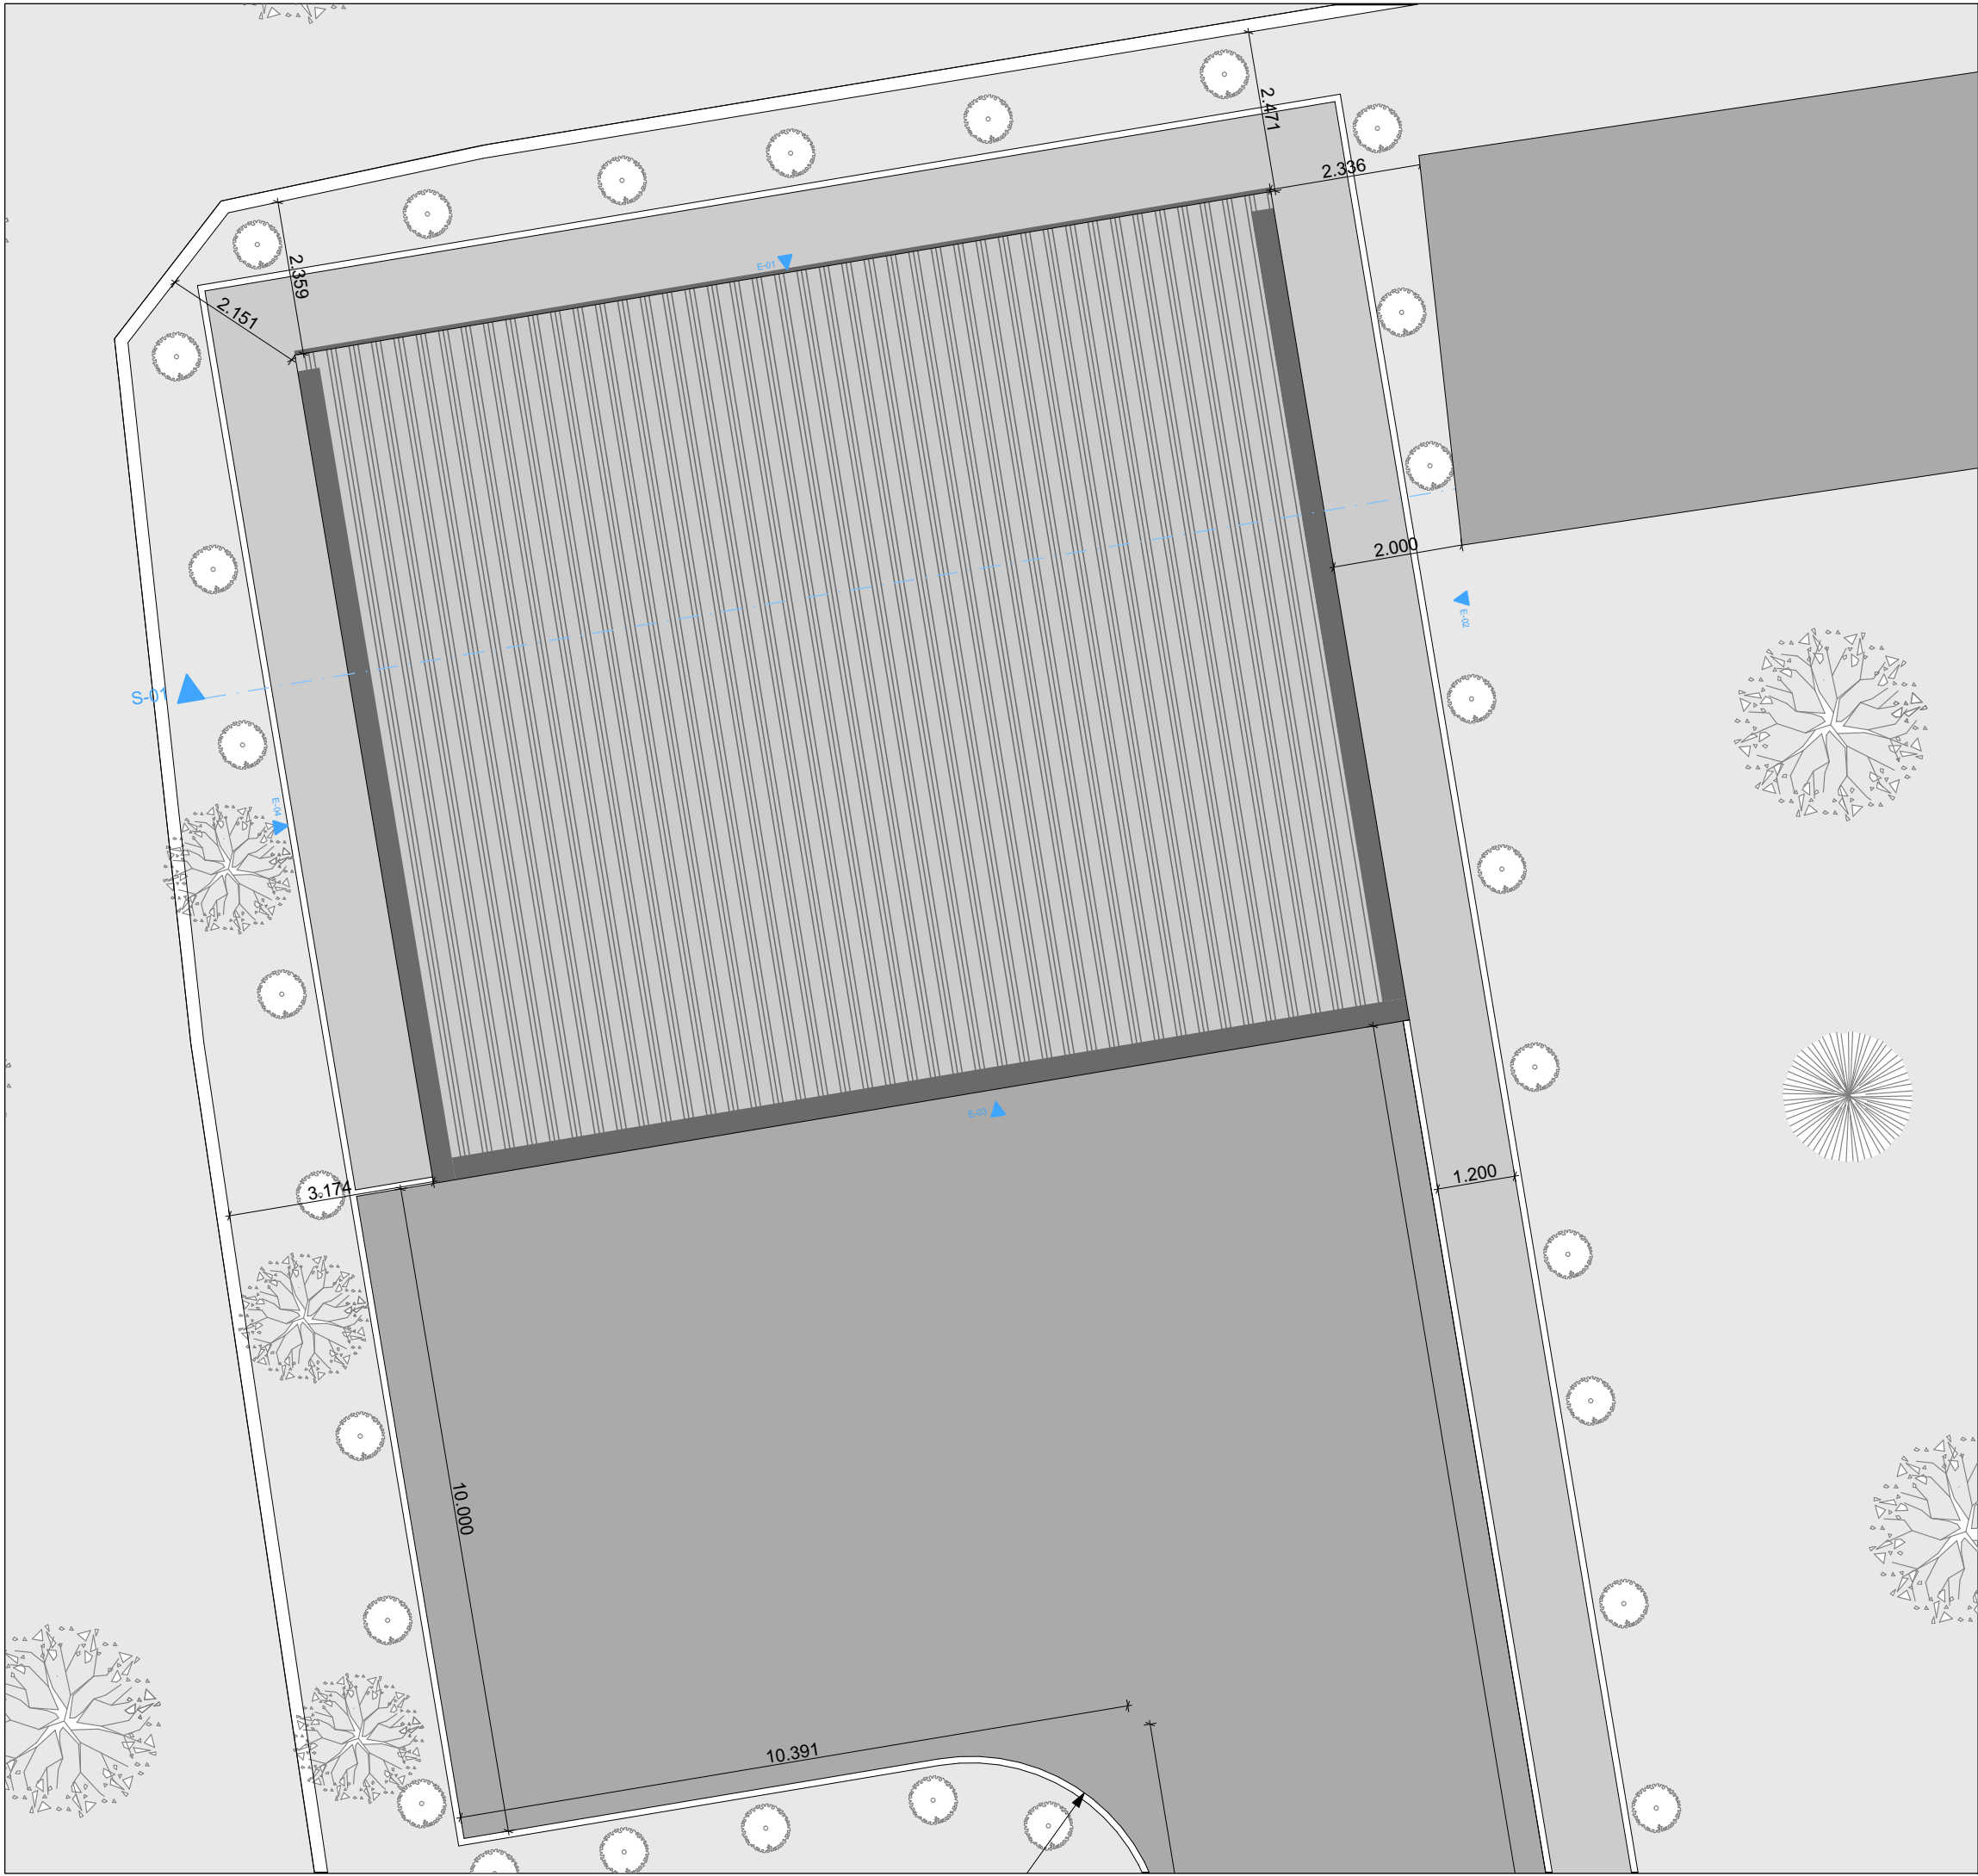

PROJEKTUESI:
 **ARMIRING SH.P.K**

INVESTITORI:
 **KOMUNA SKENDERAJ**

PROJEKTI:
**ANEKSI I SHTUAR TEK SHKOLLA
TEKNIKE-SKENDERAJ**

VENDI:
SKENDERAJ



PROJEKTANT:
Besnik KRASNIQI, inxh. dipl. i arkitekturës

NËNSHKRIMI:

FAZA:
ARKITEKTURA

PËRMBAJTJA:
SITUACIONI


DATA:
QERSHOR 2023


PËRPJESA:
P=100


FORMATI I FLETËS:
200 x 29.7 cm

FAQJA:
A-01

VULA:

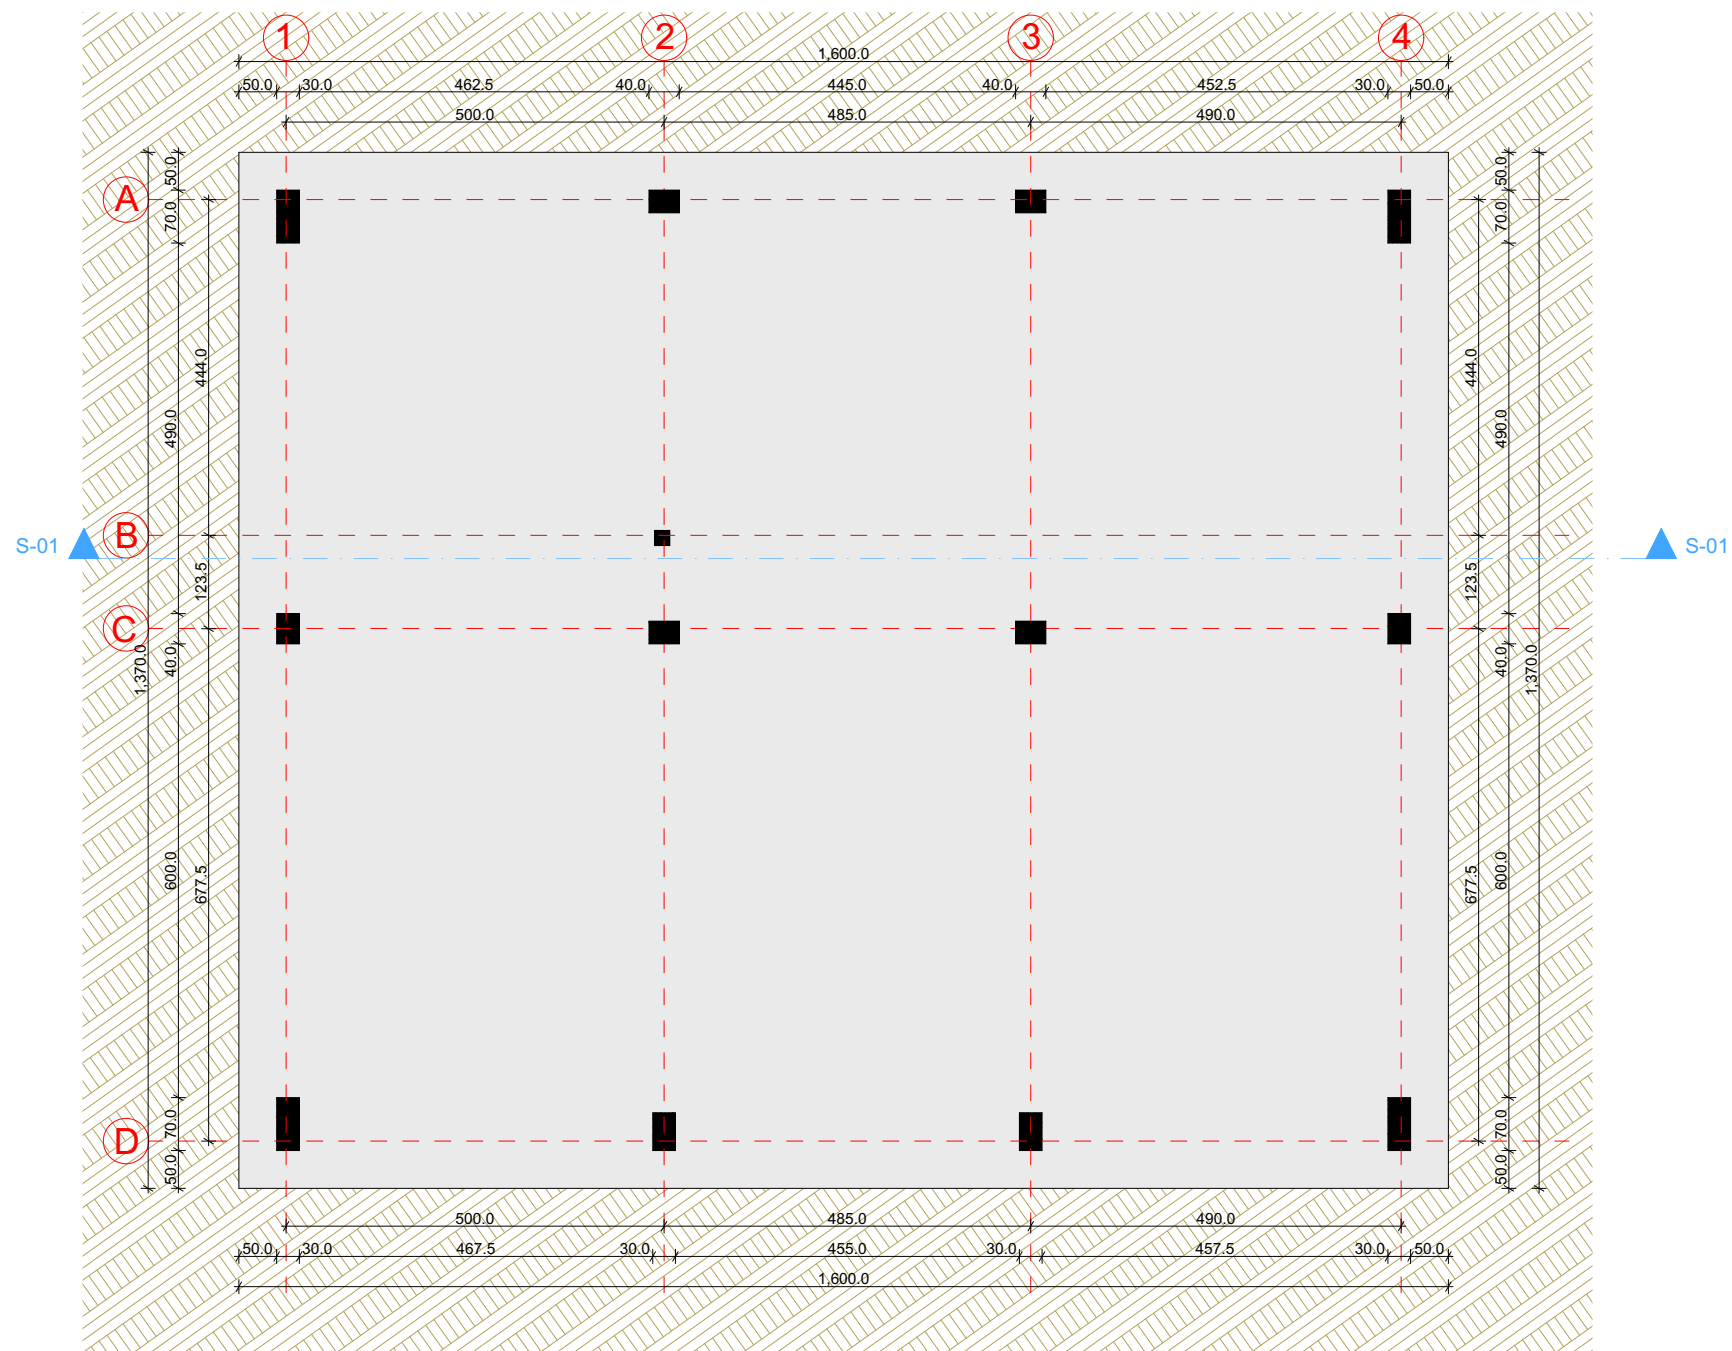

PROJEKTUESI:
 **ARMIRING SH.P.K**

INVESTITORI:
 **KOMUNA SKENDERAJ**

PROJEKTI:
**ANEKSI I SHITUAR TEK SHKOLLA
TEKNIKE-SKENDERAJ**

VENDI:
SKENDERAJ



PROJEKTANT:
Besnik KRASNIQI, inxh. dipl. i arkitekturës

NËNSHKRIMI:

FAZA:
ARKITEKTURA

PËRMBAJTJA:
BAZA E THEMELEVE



DATA:
QERSHOR 2023

PËRPJESA:
P=100

FORMATI I FLETËS:
200 x 29.7 cm

FAQJA:
A-03

VULA:

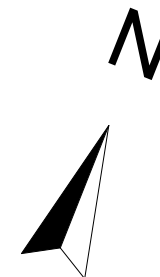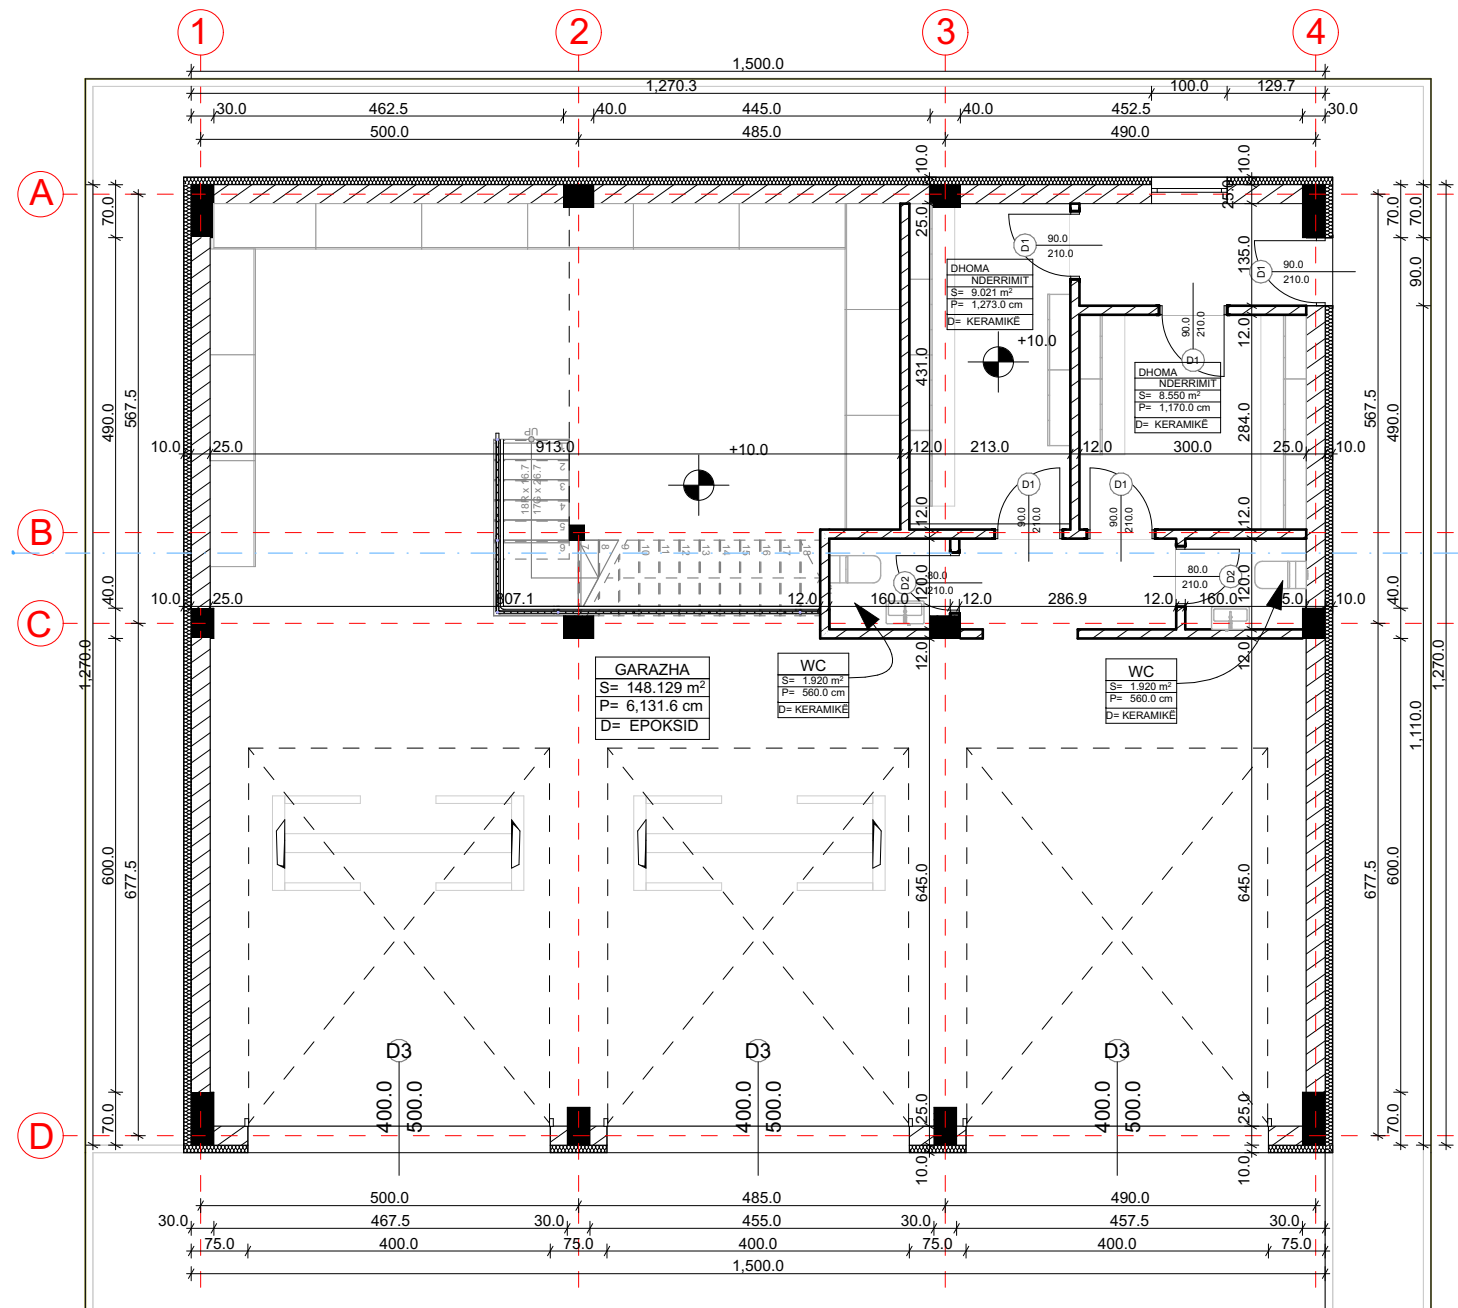

PROJEKTUESI:
ARMIRING SH.P.K

INVESTITORI:
KOMUNA SKENDERAJ

PROJEKTI:
**ANEKSI I SHITUAR TEK SHKOLLA
TEKNIKE-SKENDERAJ**

VENDI:
SKENDERAJ



PROJEKTANT:
Besnik KRASNIQI, inxh. dipl. i arkitekturës

NËNSHKRIMI:

FAZA:
ARKITEKTURA

PËRMBAJTJA:
PËRDHESA


DATA:
QERSHOR 2023

PËRPJESA:
P=100


FORMATI I FLETËS:
200 x 29.7 cm

FAQJA:
A-04

VULA:

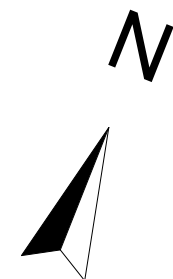

PROJEKTUESI:



ARMIRING SH.P.K

INVESTITORI:



KOMUNA SKENDERAJ

PROJEKTI:

ANEKSI I SHTUAR TEK SHKOLLA
TEKNIKE-SKENDERAJ

VENDI:

SKENDERAJ



PROJEKTANT:

Besnik KRASNIQI, inxh. dipl. i arkitekturës

NËNSHKRIMI:

FAZA:

ARKITEKTURA

PËRMBAJTJA:

KATI I PARË

DATA:

QERSHOR 2023

PËRPJESA:

P=100


FORMATI I FLETËS:


200 x 29.7 cm

FAQJA:


A-05

VULA:

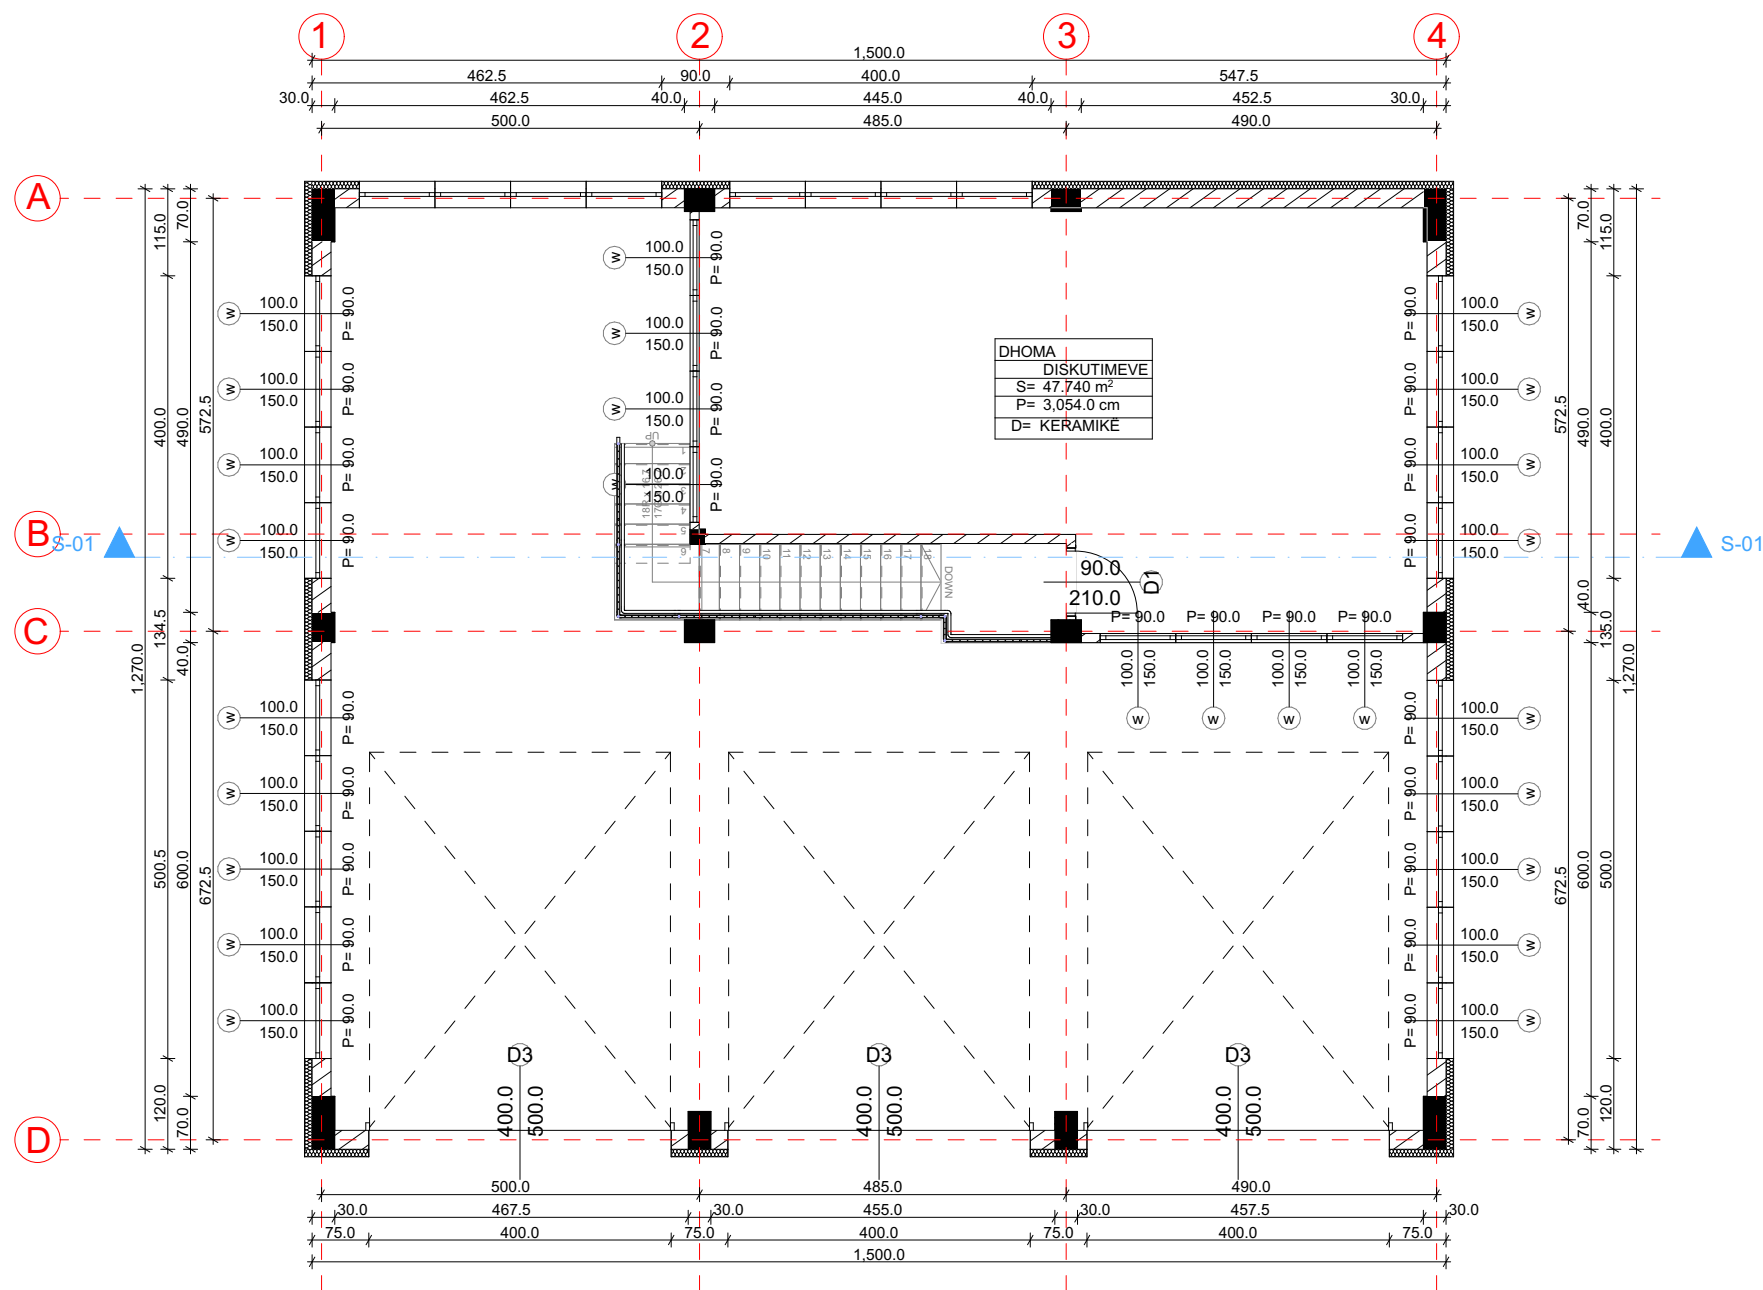

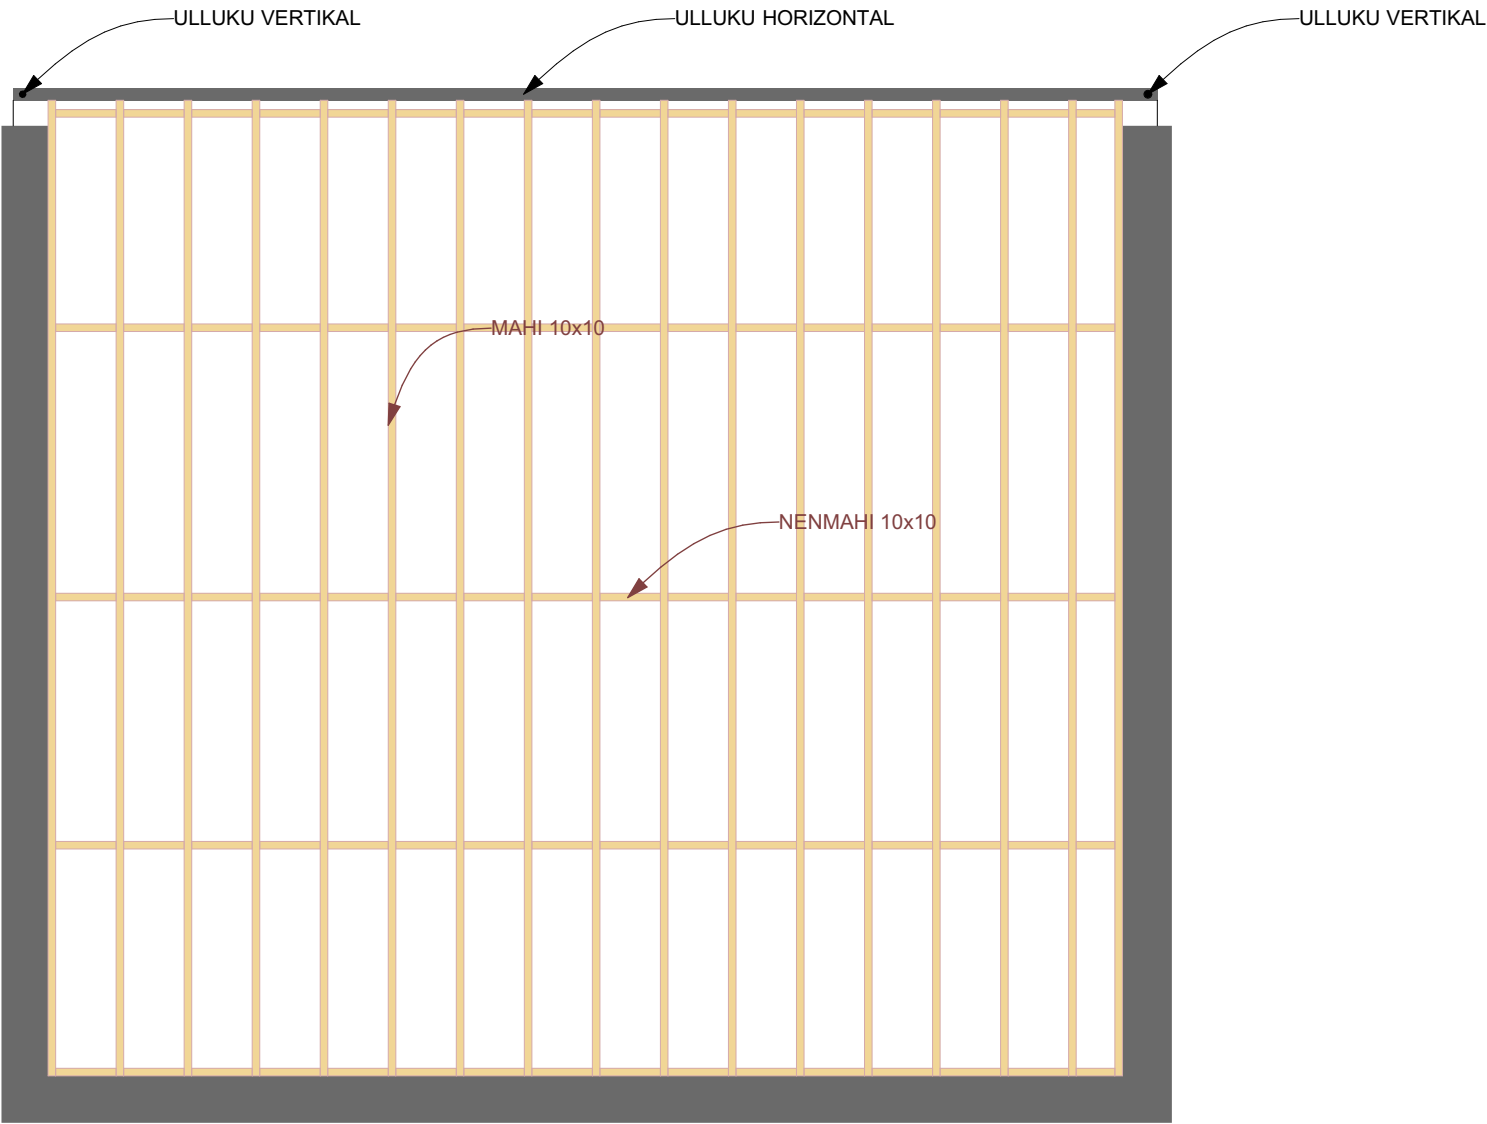

PROJEKTUESI:
 **ARMIRING SH.P.K**

INVESTITORI:
 **KOMUNA SKENDERAJ**

PROJEKTI:
**ANEKSI I SHTUAR TEK SHKOLLA
TEKNIKE-SKENDERAJ**

VENDI:
SKENDERAJ



PROJEKTANT:
Besnik KRASNIQI, inxh. dipl. i arkitekturës

NËNSHKRIMI:

FAZA:
ARKITEKTURA

PËRMBAJTJA:
BAZA E KULMIT


DATA:
QERSHOR 2023

PËRPJESA:
P=100

FORMATI I FLETËS:
200 x 29.7 cm

FAQJA:
A-06

VULA:

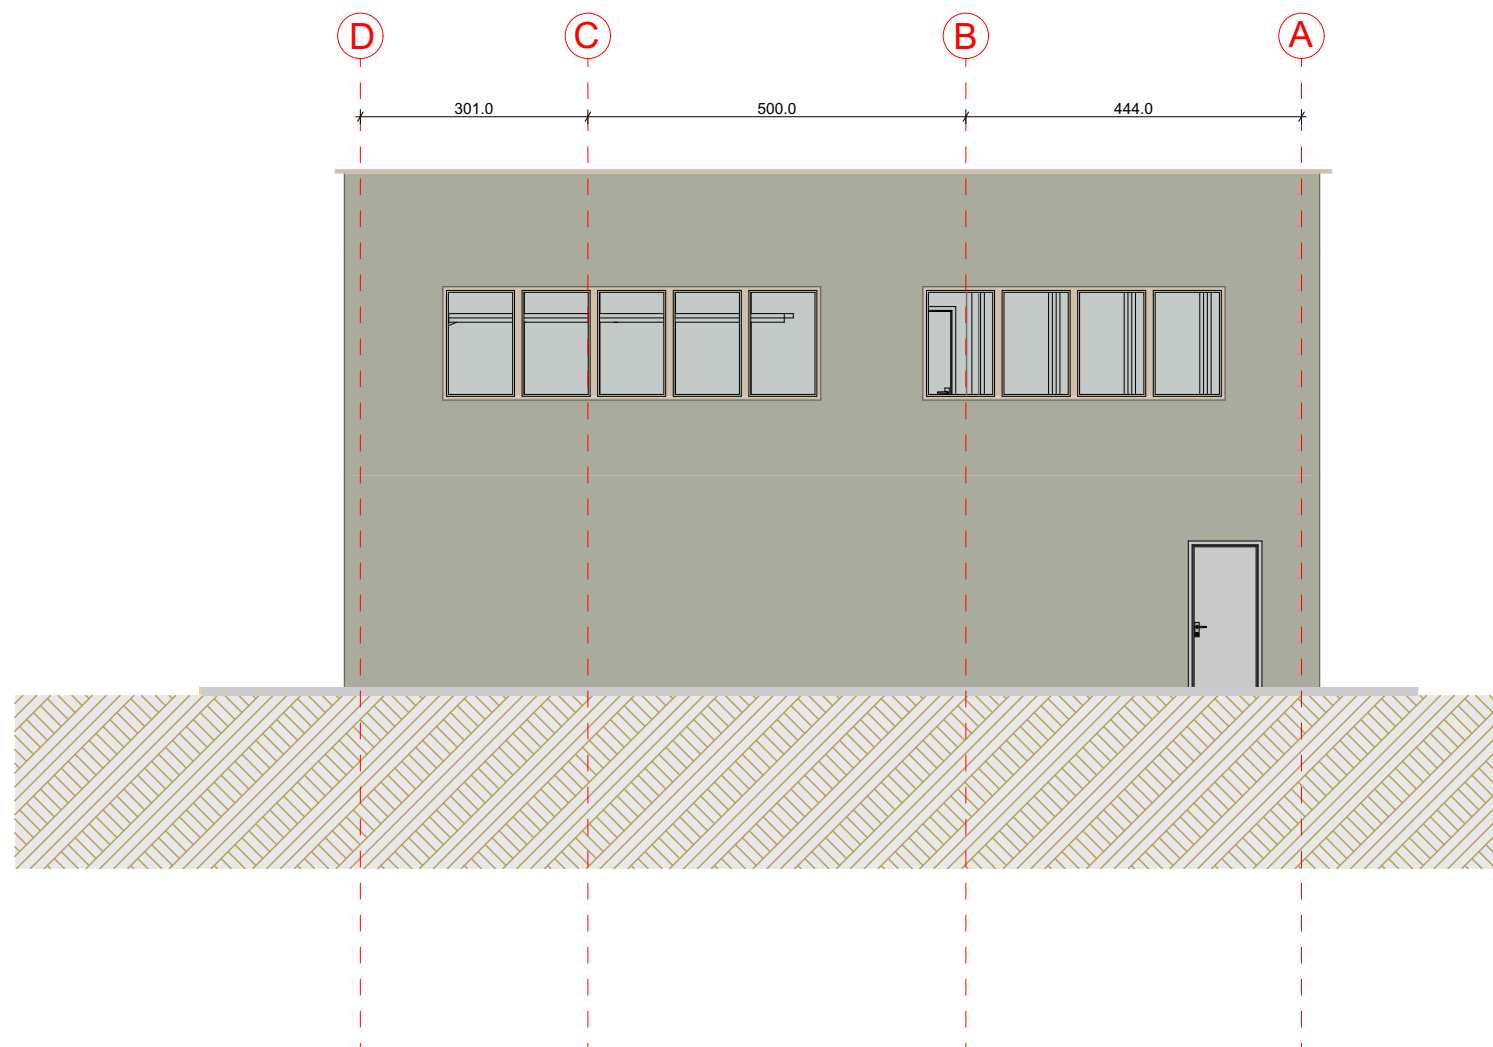

PROJEKTUESI:



ARMIRING SH.P.K

INVESTITORI:



KOMUNA SKENDERAJ

PROJEKTI:

ANEKSI I SHTUAR TEK SHKOLLA
TEKNIKE-SKENDERAJ

VENDI:

SKENDERAJ



PROJEKTANT:

Besnik KRASNIQI, inxh. dipl. i arkitekturës

NËNSHKRIMI:

FAZA:

ARKITEKTURA

PËRMBAJTJA:

FASADA VERI-LINDORE

DATA:

QERSHOR 2023

PËRPJESA:

P=100


FORMATI I FLETËS:

200 x 29.7 cm

FAQJA:

A-08

VULA:

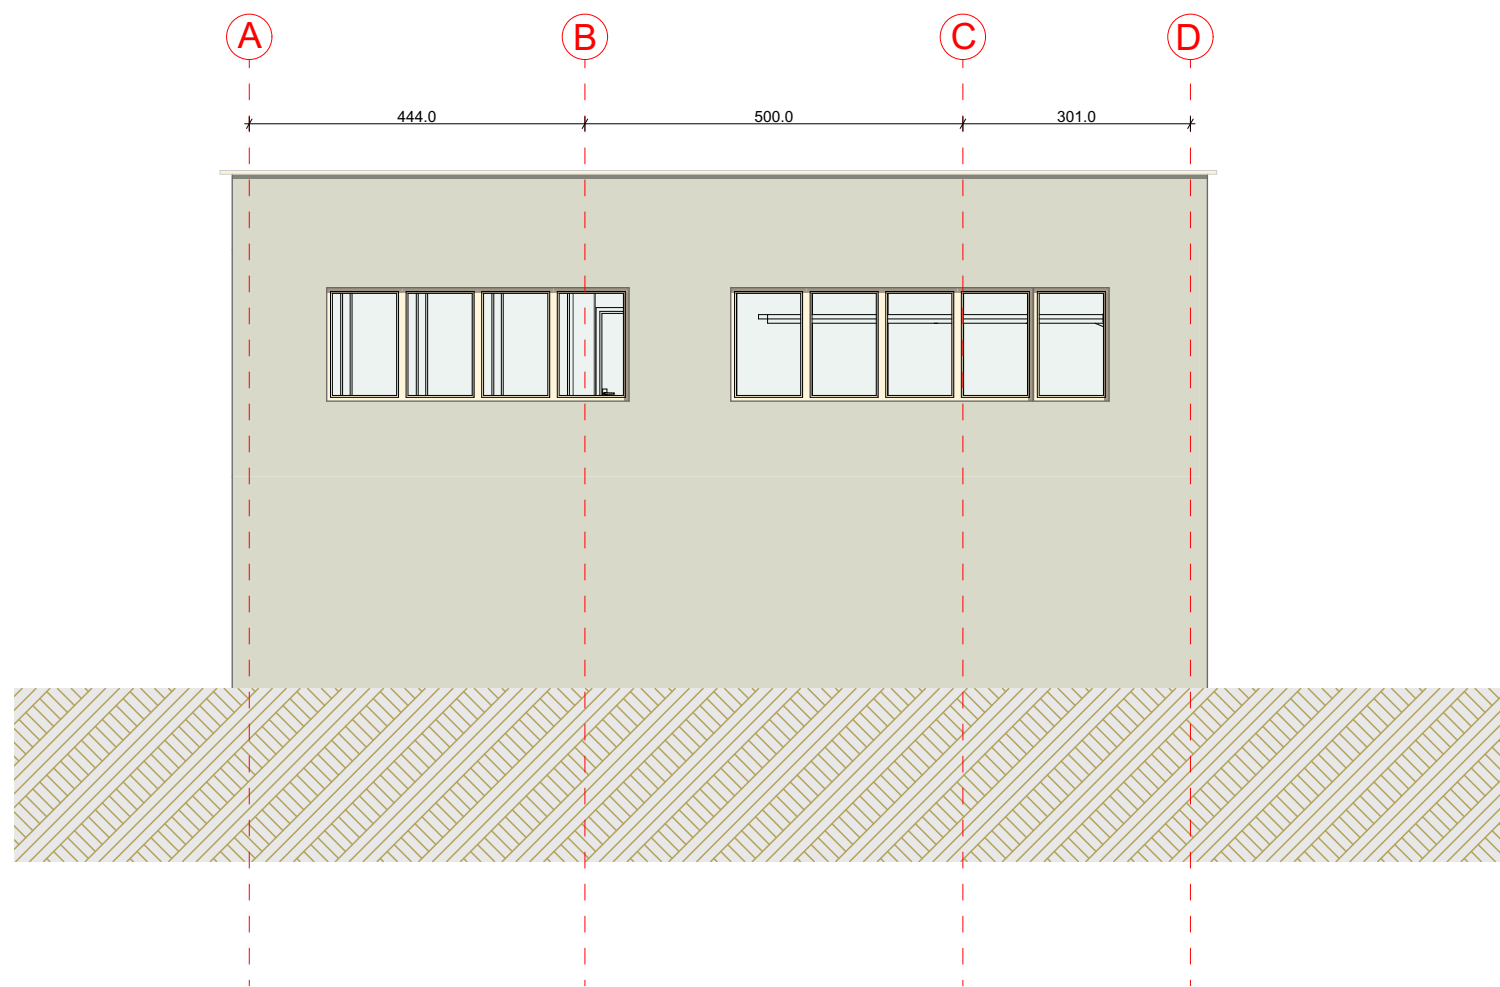

PROJEKTUESI:



ARMIRING SH.P.K

INVESTITORI:



KOMUNA SKENDERAJ

PROJEKTI:

ANEKSI I SHTUAR TEK SHKOLLA
TEKNIKE-SKENDERAJ

VENDI:

SKENDERAJ



PROJEKTANT:

Besnik KRASNIQI, inxh. dipl. i arkitekturës

NËNSHKRIMI:

FAZA:

ARKITEKTURA

PËRMBAJTJA:

FASADA JUG-PERENDIMORE

DATA:

QERSHOR 2023

PËRPJESA:

P=100

FORMATI I FLETËS:


200 x 29.7 cm

FAQJA:


A-10

VULA:


Pozicionimi / Baza e THEMELIT / Kuota 0.00m'
P=1:50

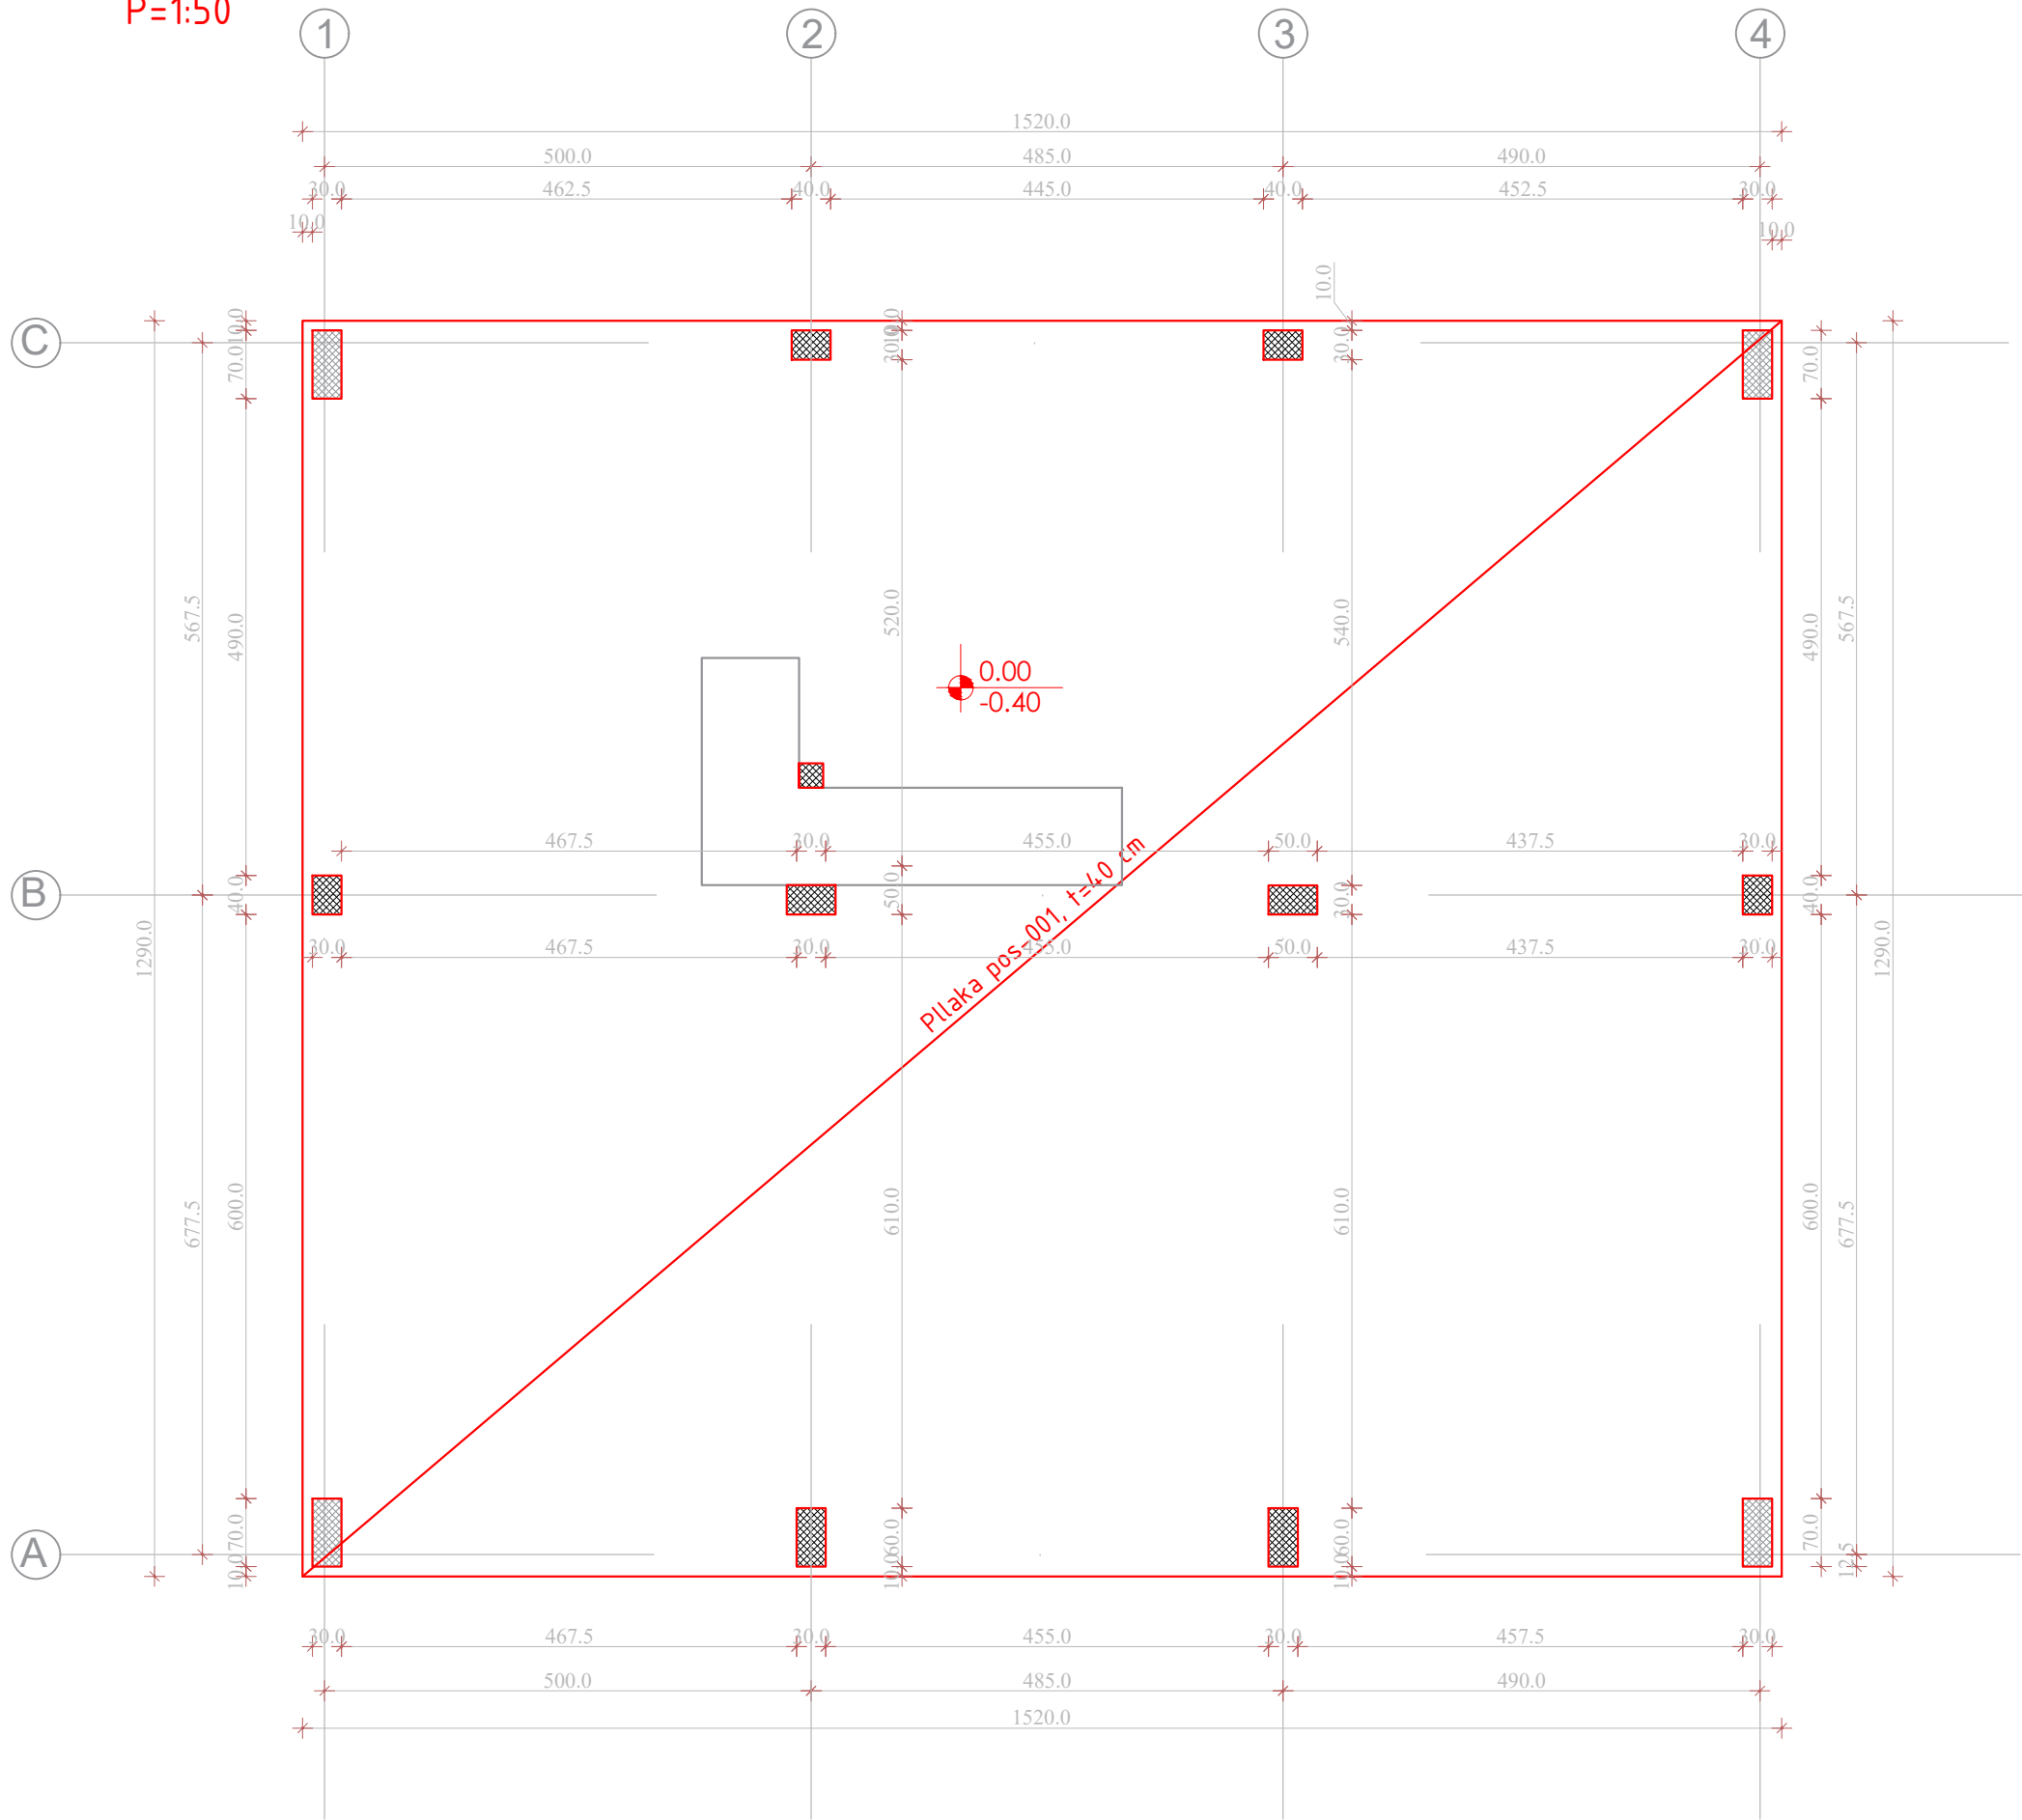

PROJEKTUESI:

ARMIRING SH.P.K

INVESTITORI:


KOMUNA SKENDERAJ

PROJEKTI:

ANEKSI I SHTUAR TEK SHKOLLA TEKNIKE

VENDI:

SKENDERAJ

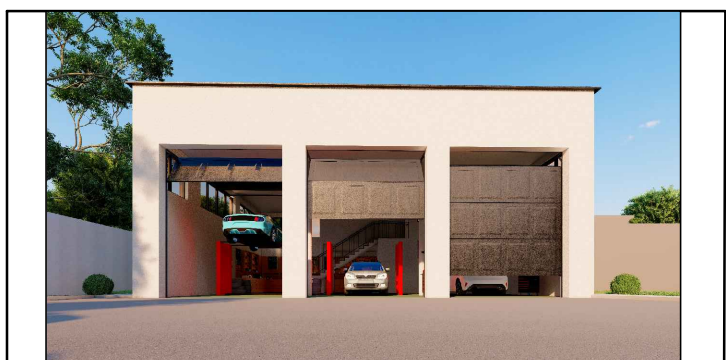

PROJEKTANT:

Mentor Kryeziu, inxh.dipl. ndërtimatisë

NËNSHKRIMI:

FAZA:

STATIKA

PËRMBAJTJA:

POZICIONIMI / BAZA E THEMELIT

DATA:

QERSHOR 2023

PËRPPJESA:

1:50

FORMATI I FLETËS:


42 x 29.7 cm

FAQJA:

S-01


VULA:

Pozicionimi / Baza e nenkulmit / Kuota +6.00m'
P=1:50 (1) (2)

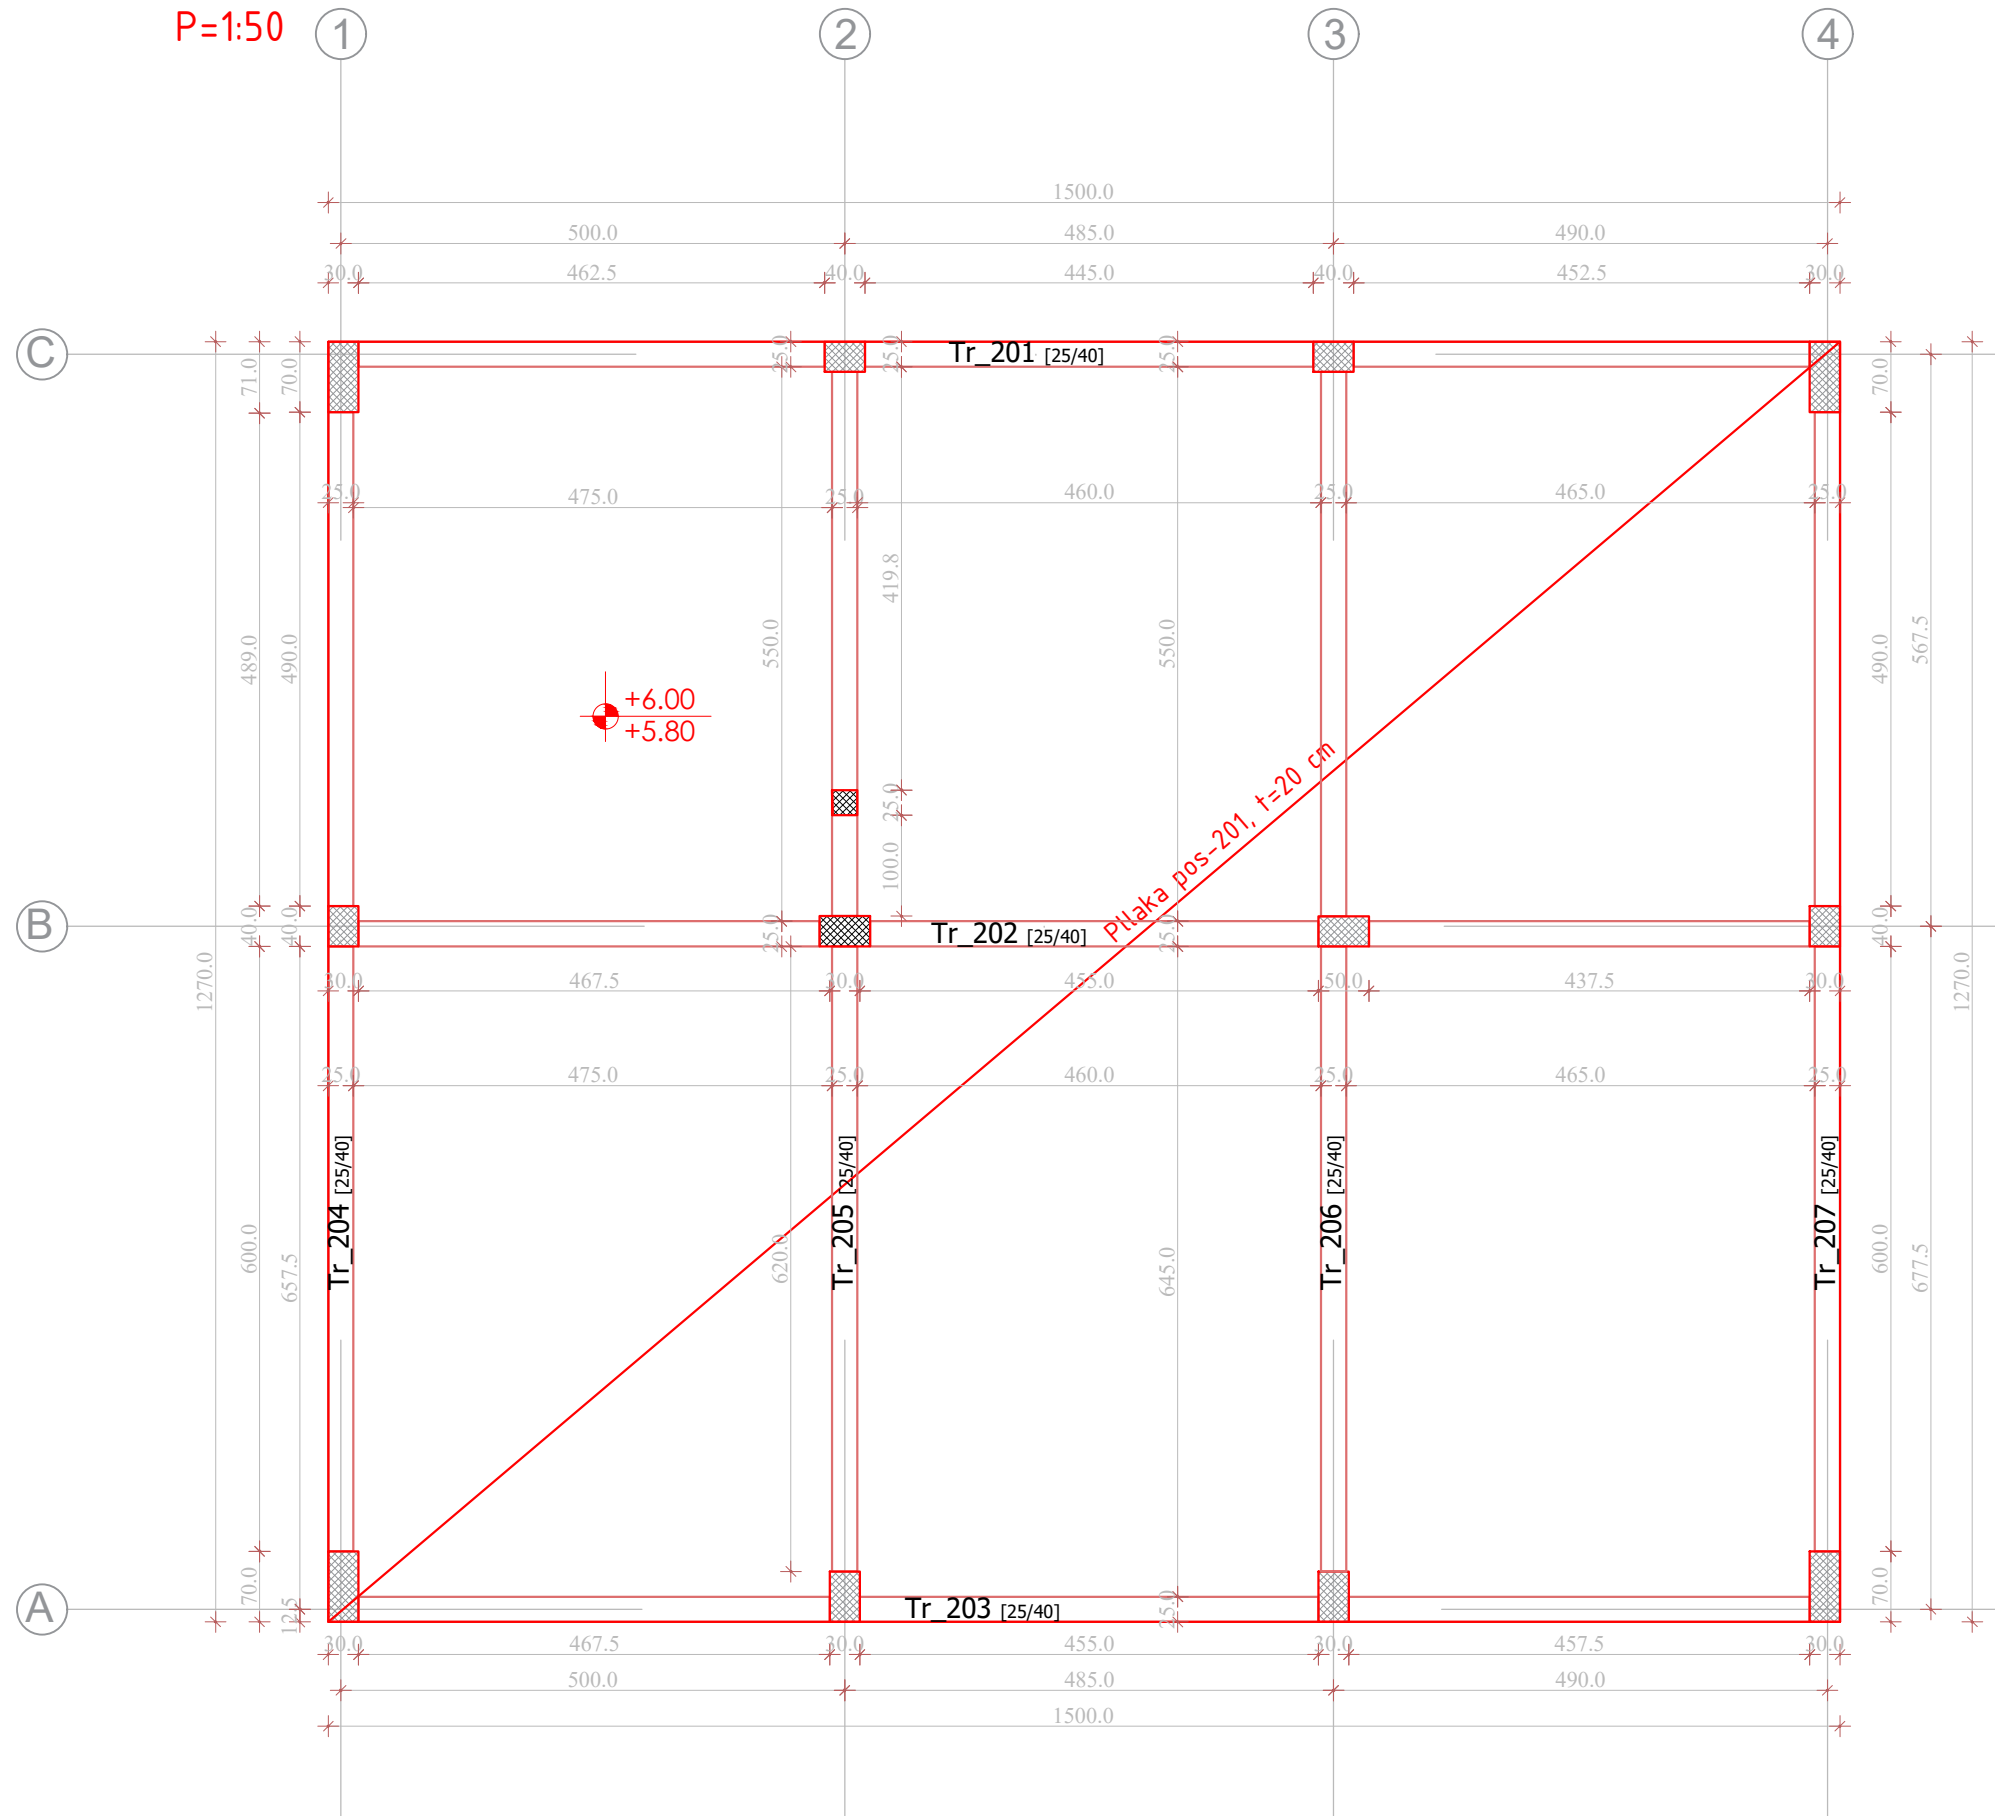

VULA:

Armimi/ Pllaka e perdheses-Zona e poshtme
Kuota 3.00m'
P=1:50

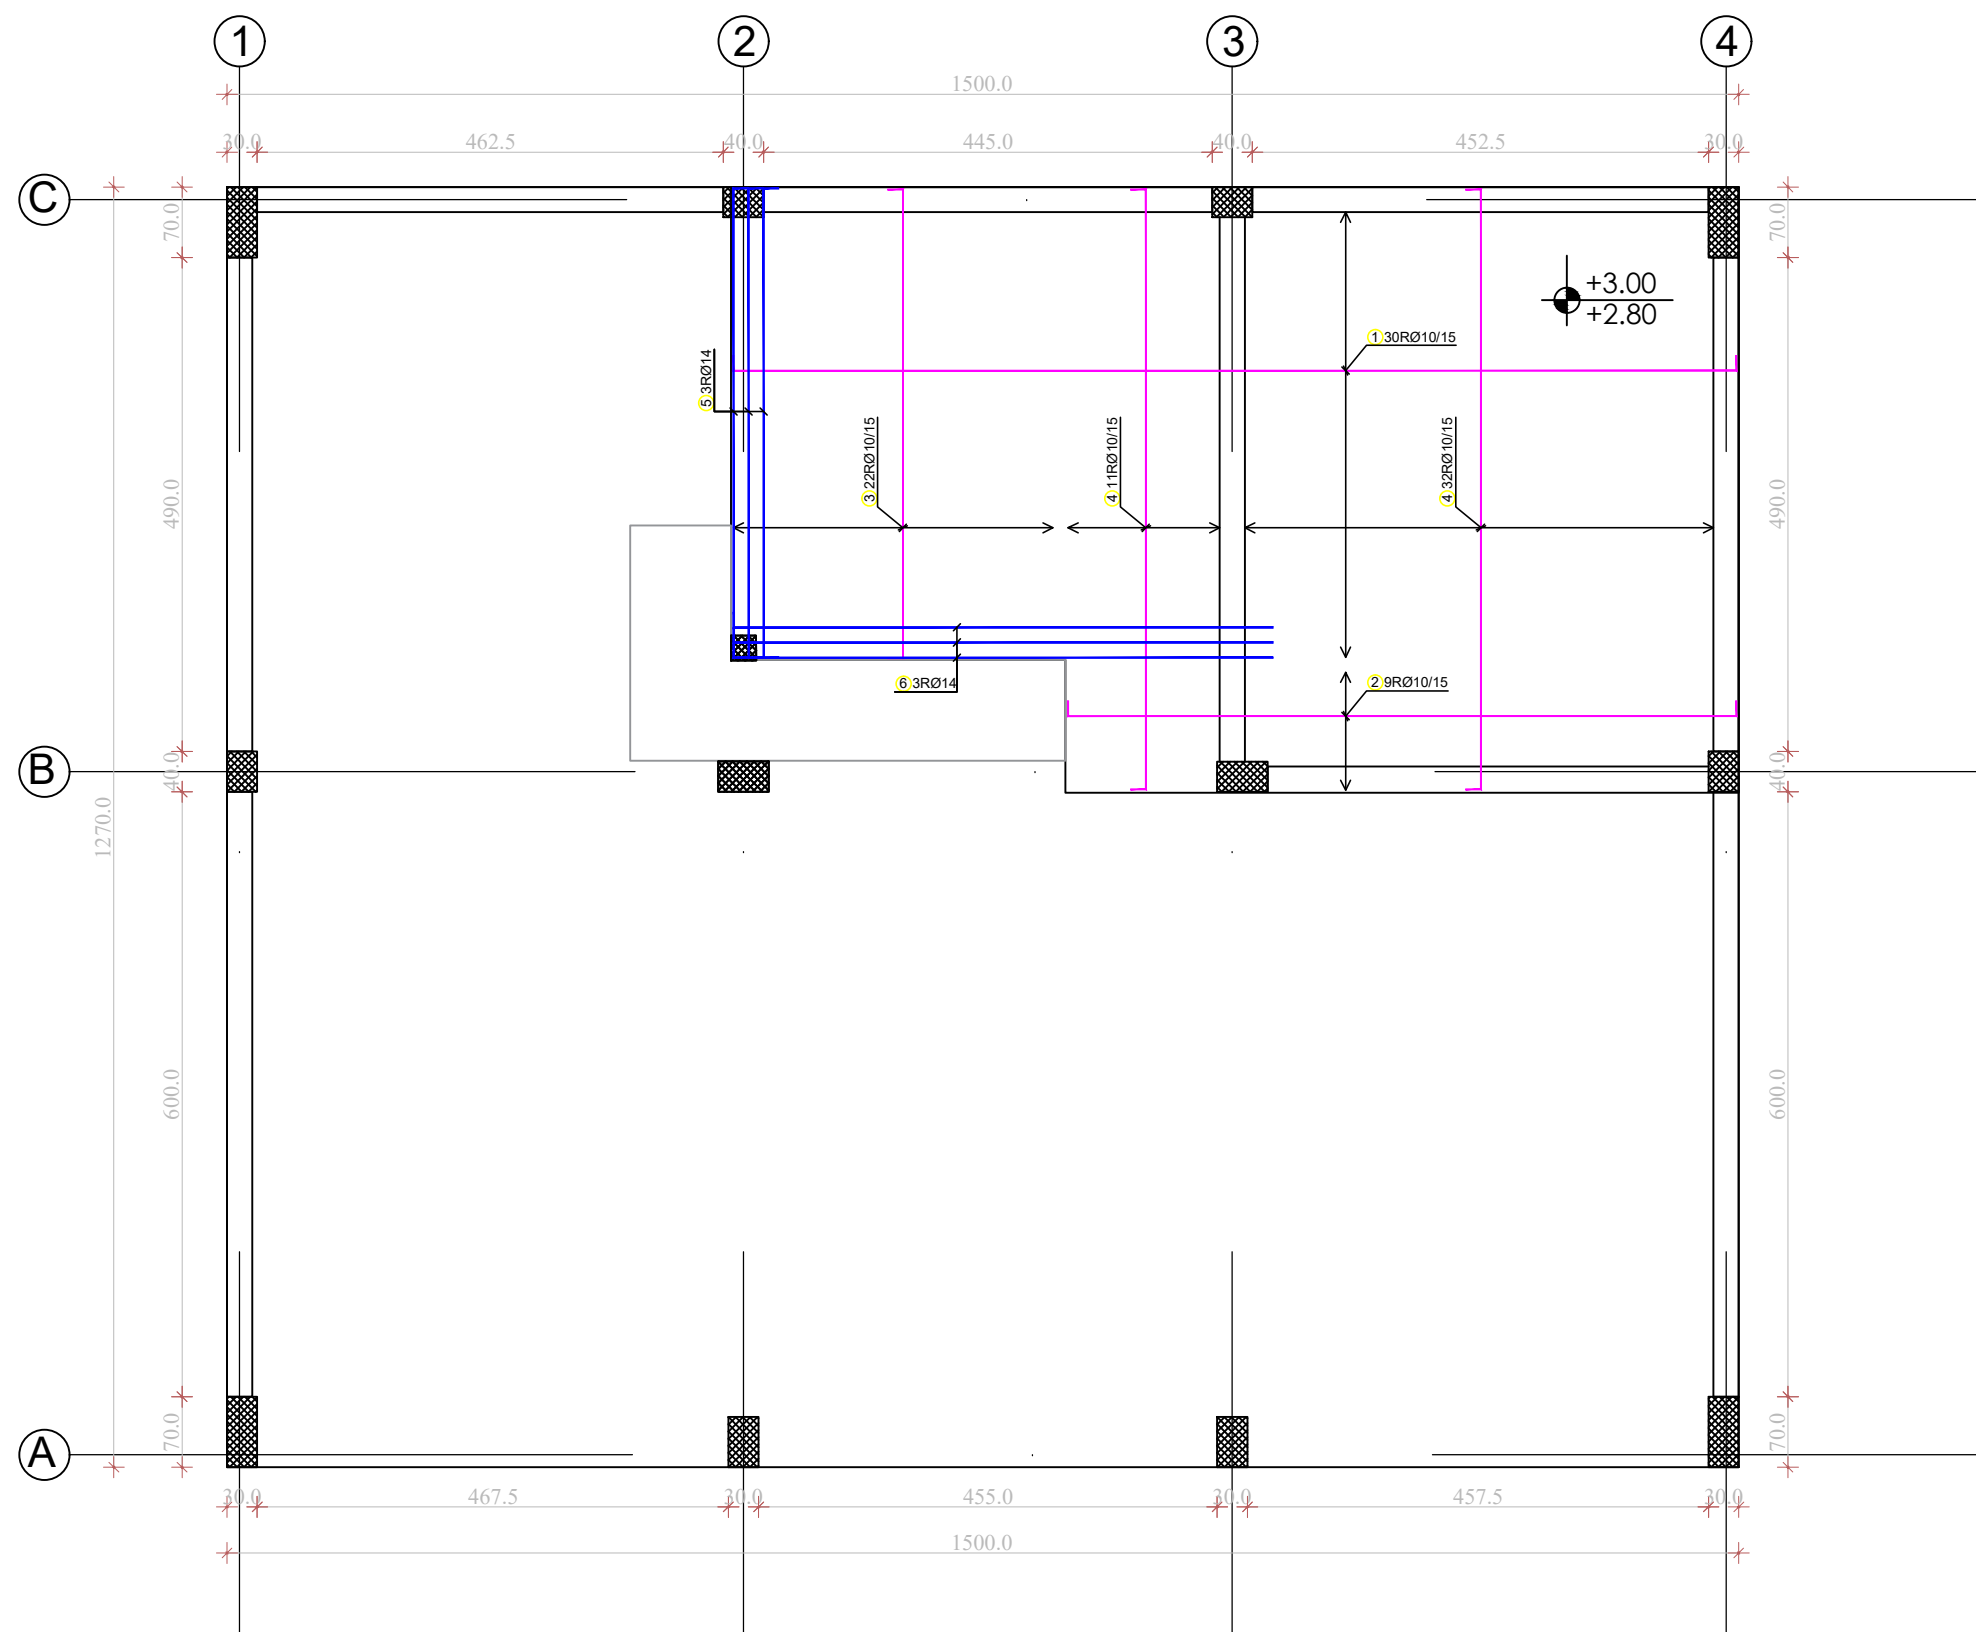


PROJEKTUESI:



ARMIRING SH.P.K

INVESTITORI:

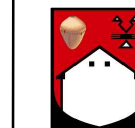

KOMUNA SKENDERAJ

PROJEKTI:

ANEKSI I SHTUAR TEK
SHKOLLA TEKNIKE

VENDI:

SKENDERAJ



PROJEKTANT:

Mentor Kryeziu, inxh.dipl. ndërtimatisë

NËNSHKRIMI:

FAZA:

STATIKA

PËRMBAJTJA:

ARMIMI / BAZA E PËRDHESËS- Z.P

DATA:

QERSHOR 2023

PËRPPJESA:

1:50

FORMATI I FLETËS:





80 x 42 cm

FAQJA:

S-05

VULA:

Armimi / Shkallëtt
P=1:30

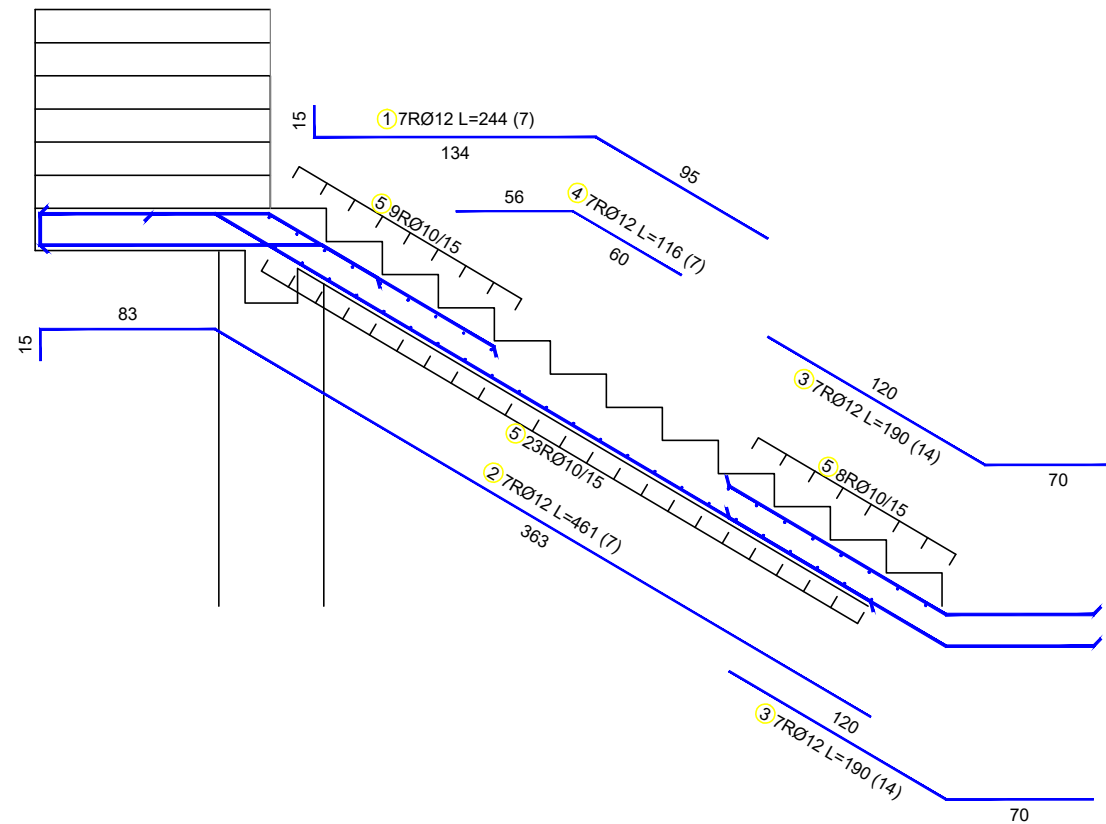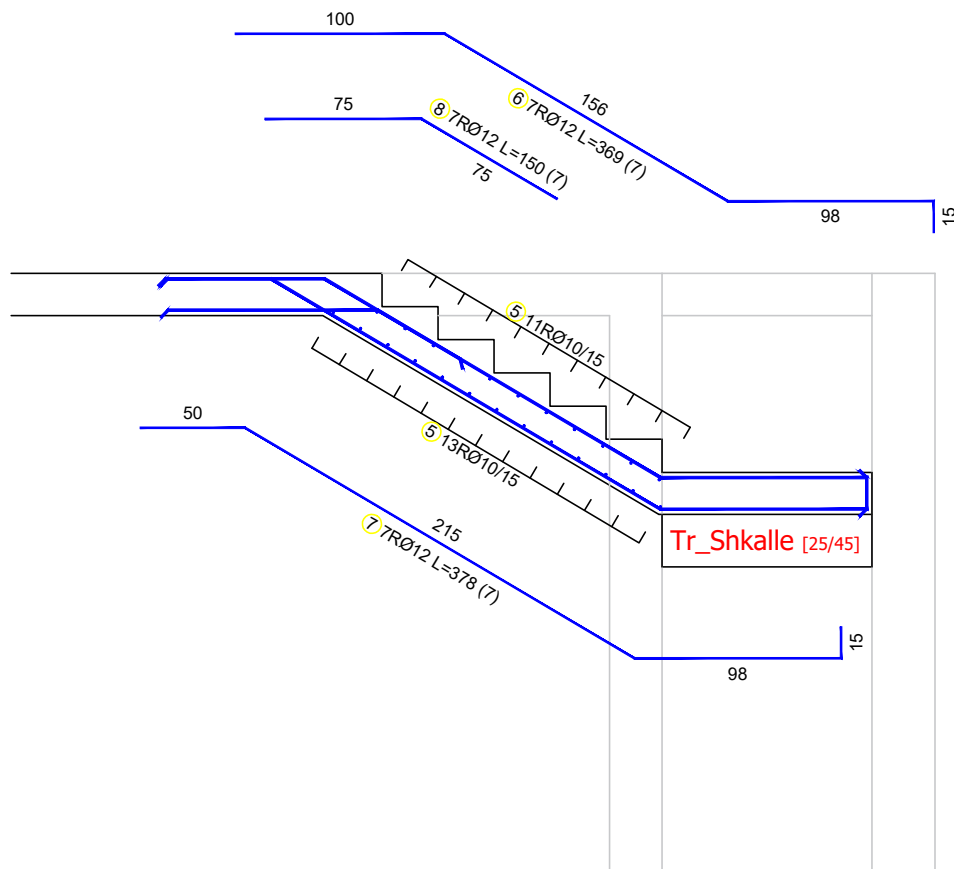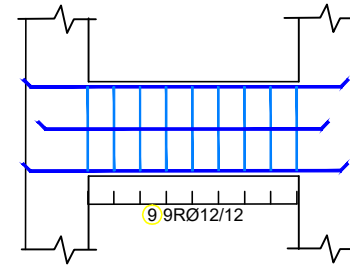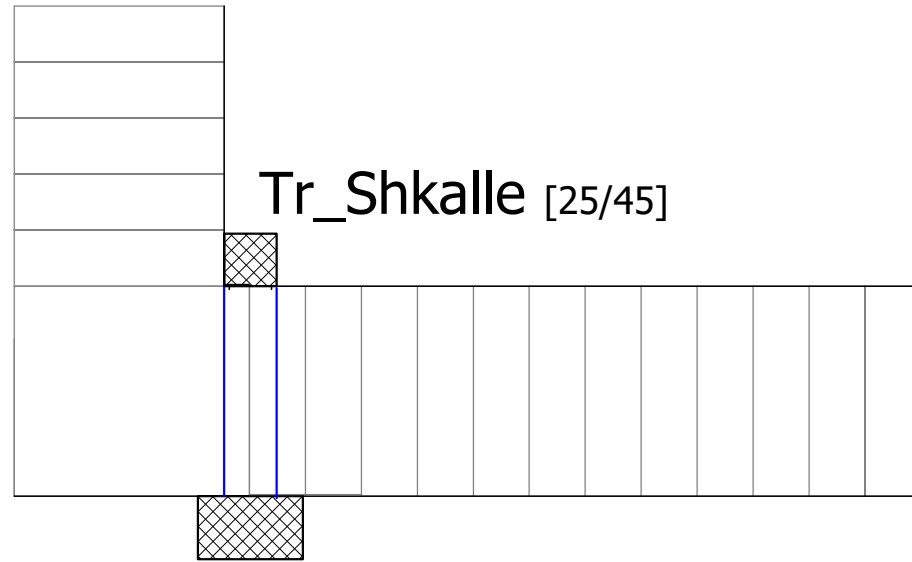


PROJEKTUESI:



ARMIRING SH.P.K

INVESTITORI:

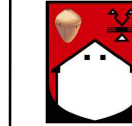

KOMUNA SKENDERAJ

PROJEKTI:

ANEKSI I SHTUAR TEK SHKOLLA TEKNIKE

VENDI:

SKENDERAJ



PROJEKTANT:	
-------------	--

Mentor Kryeziu, inxh.dipl. ndërtimatisë

NËNSHKRIMI:

FAZA:

STATIKA

PËRMBAJTJA:

ARMIMI / SHKALLËT

DATA:

QERSHOR 2023

PËR PJESË:

1:50


FORMATI I FLETËS:

80 x 42 cm

FAQJA:


S-13

VULA:

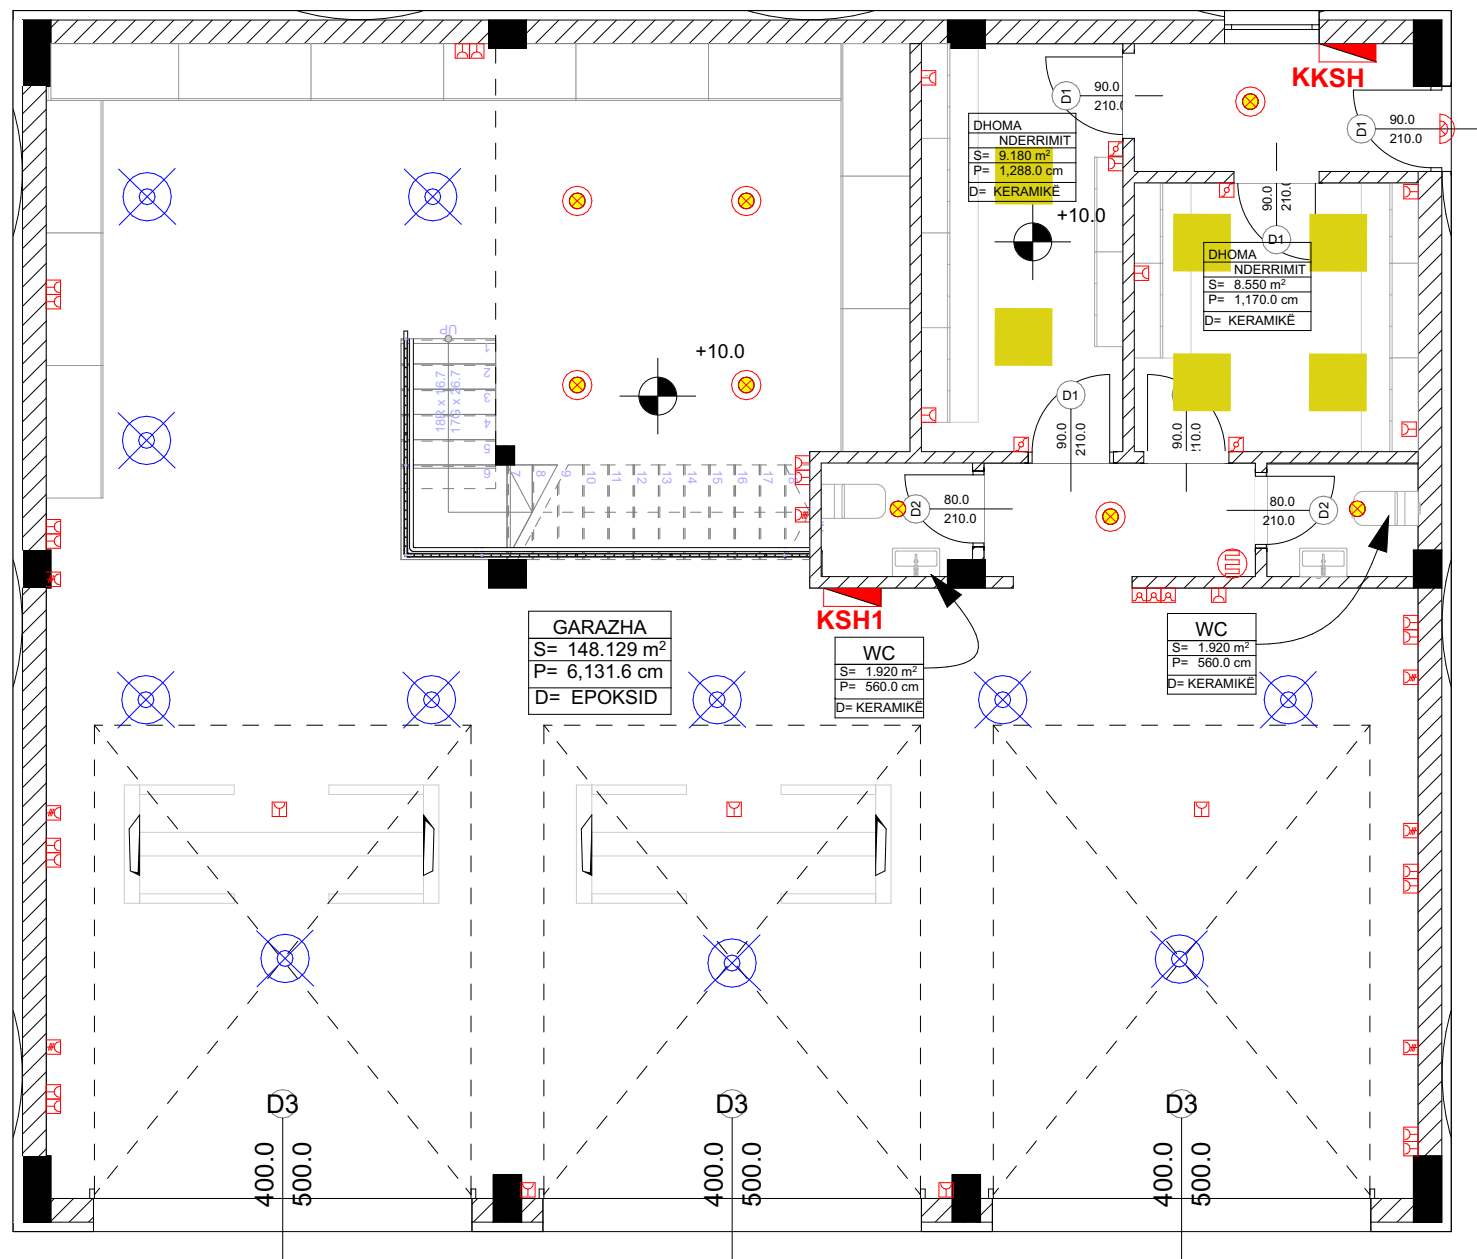

LEGJENDA	
	Trup ndriques LED panel 600x 600mm 36W
	Reflektor LED 50W, 4000 K
	Trup ndriques LED panel me sensor te levizjes 24 W
	Trup ndriques LED panel me sensor te levizjes 18 W
	Trup ndriques LED panel 24W
	Trup ndriques LED 24W, IP65 për montim në mur
	Nderpreres njepolar 16A
	Ndërprerës alternativ 16A
	Ndërprerës serik 16A
	Priz njefazore
	Priz trefazore
	Bojleri
	Indikator
	Priz interneti
	Priz per TV
	Kuadrot shperndares
	Reck kabineti

PROJEKTUESI:
 ARMIRING SH.P.K

INVESTITORI:
 KOMUNA SKENDERAJ

PROJEKTI:
PROJEKTI I AUTOMEKANIKUT

VENDI:
SKENDERAJ



PROJEKTANT:
Xhelal Bislimi, inxh. dipl. i elektrikes

NËNSHKRIMI:

FAZA:
ELEKTRIKA

PËRMBAJTJA:
BAZA E PËRDHESËS


DATA:
QERSHOR 2023

PËRPIJESA:
1:50

FORMATI I FLETËS:
42 x 29.7 cm

FAQJA:
E-02

VULA:

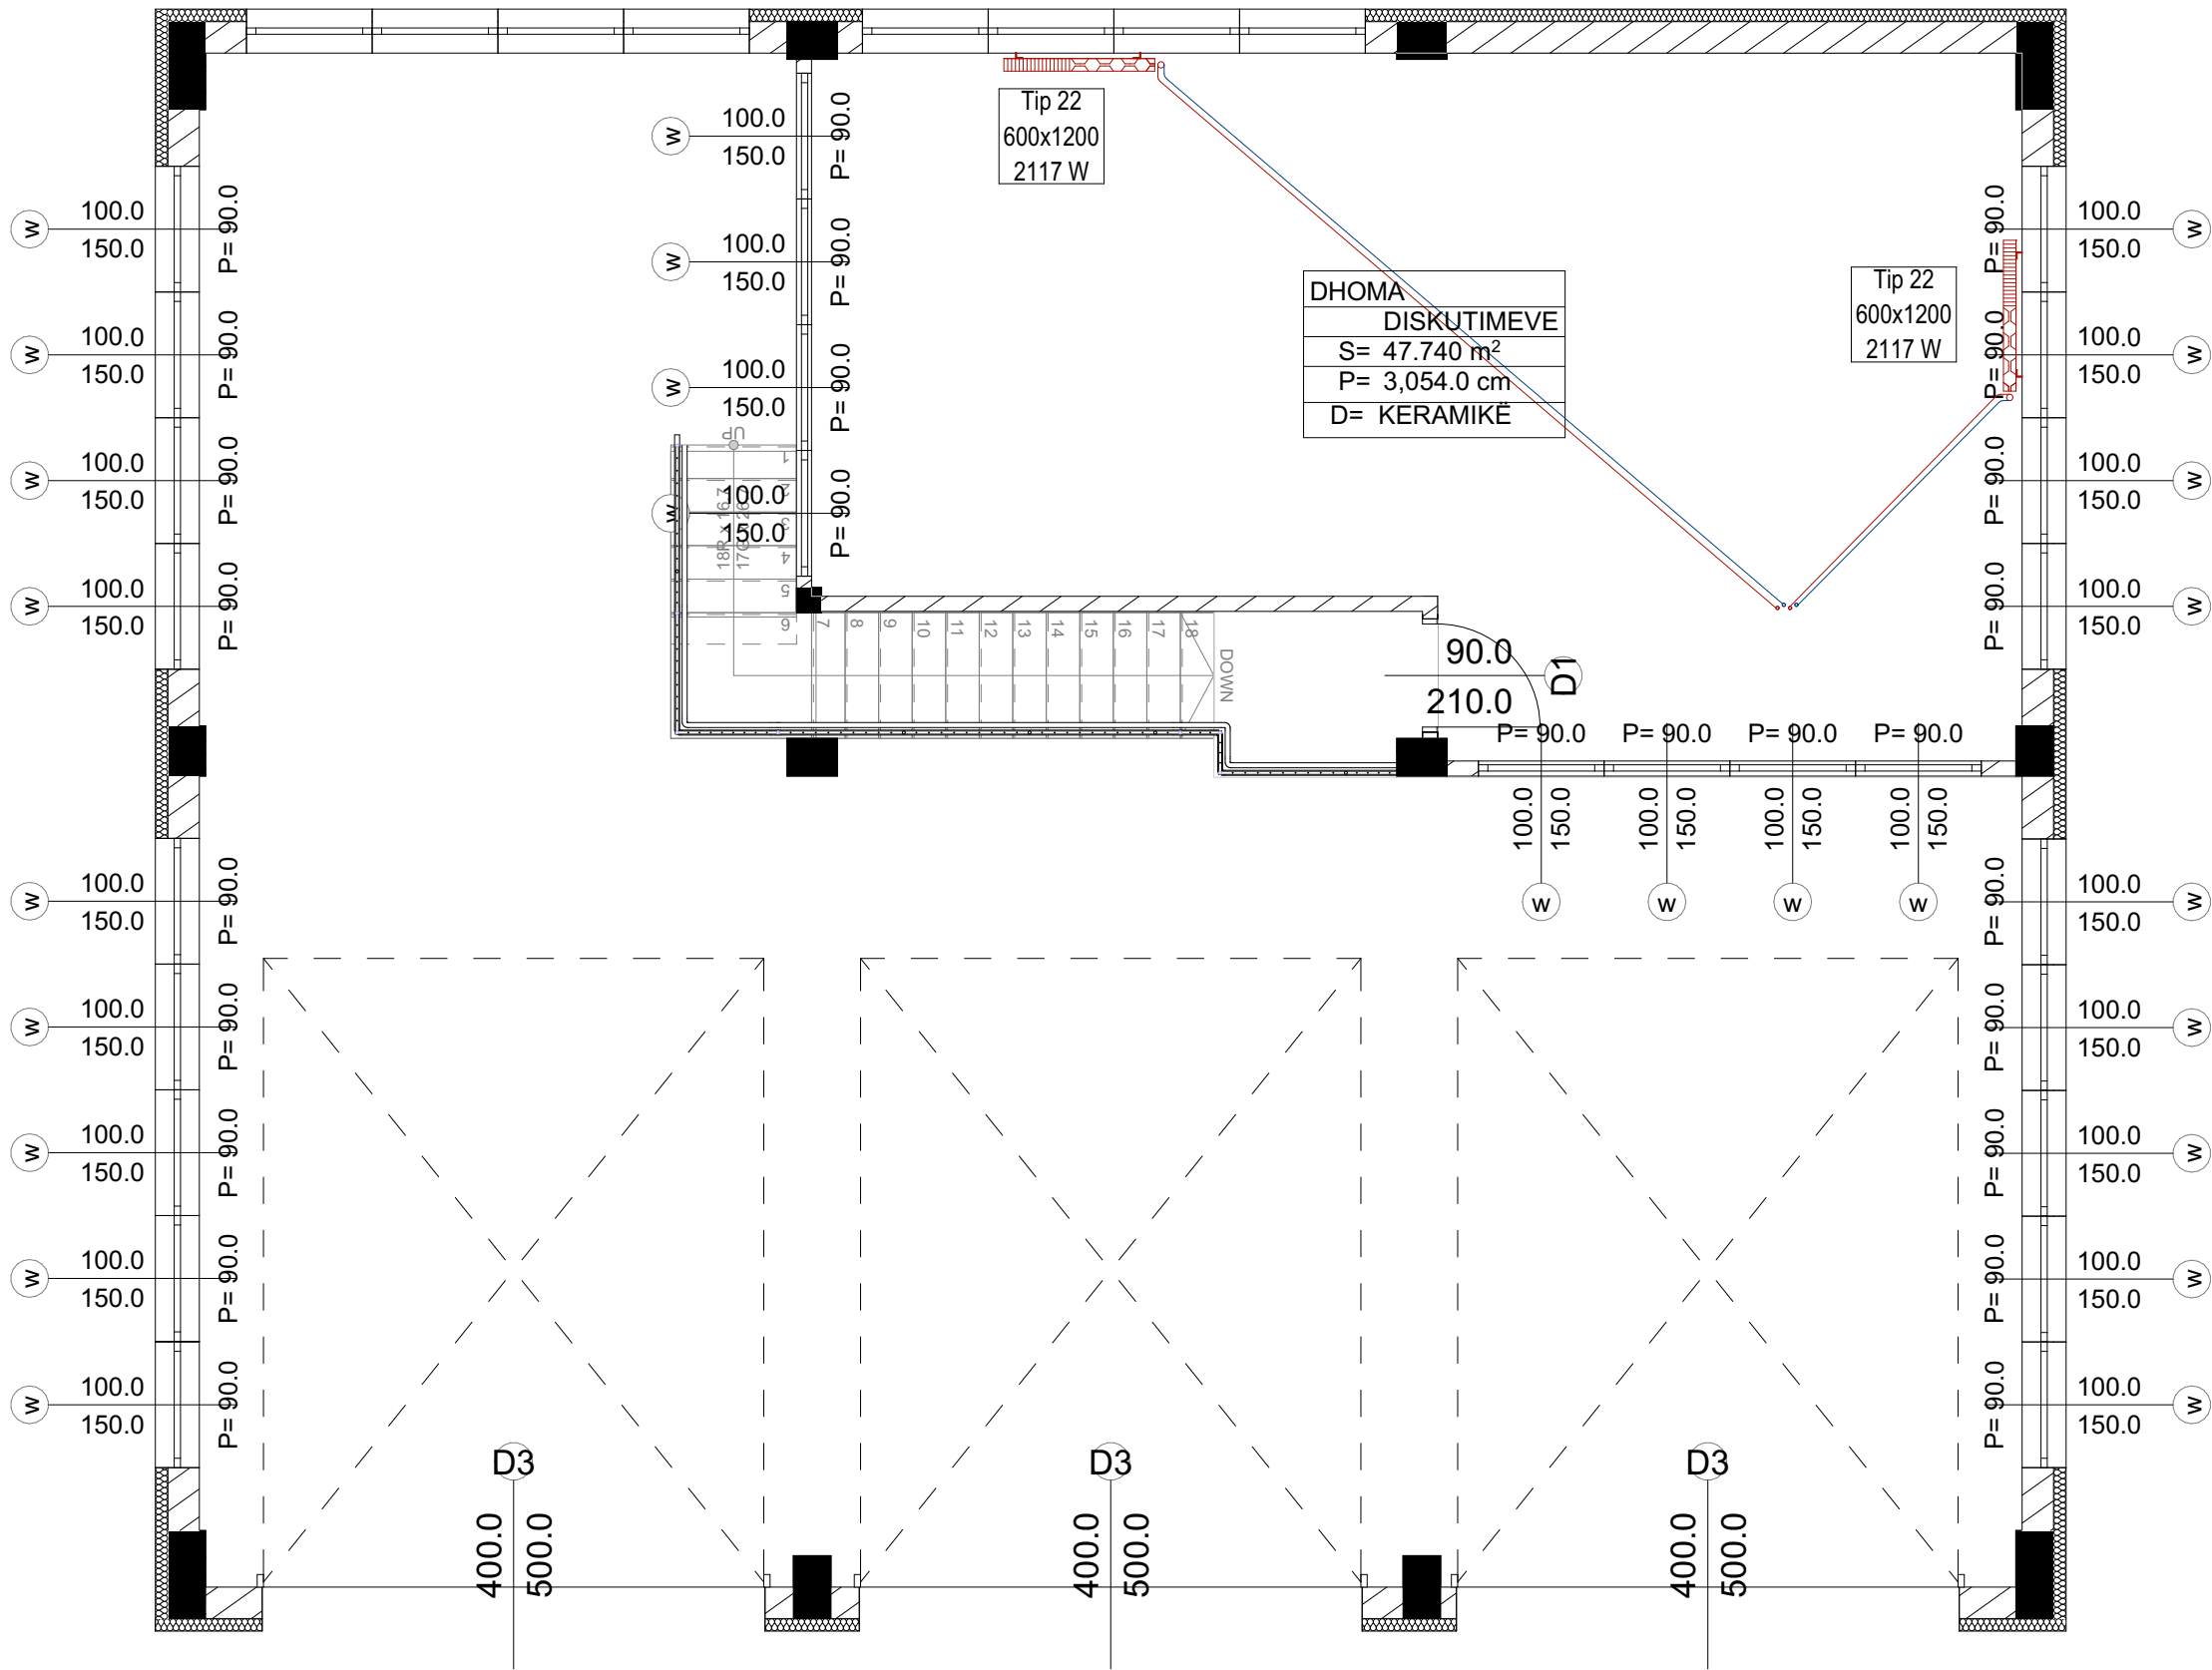

Legjenda

Gypi i dërgimit Al-Plast Ø16 x 2 mm

Gypi i kthimit Al-Plast Ø16 x 2 mm

Radiator Panel Tip 22

PROJEKTUESI:

ARMIRING SH.P.K

INVESTITORI:

KOMUNA SKENDERAJ

PROJEKTI:

ANEKSI I SHTUAR TEK SHKOLLA
TEKNIKE-SKENDERAJ

VENDI:

SKENDERAJ

PROJEKTANT:

Edita Gashi, inxh. dipl. i makinerisë

NËNSHKRIMI:

FAZA:

MAKINERIA

PËRMBAJTJA:

BAZA E KATIT

DATA:

QERSHOR 2023

PËRPJESA:

P=1:50


FORMATI I FLETËS:

200 x 29.7 cm

FAQJA:


M-02

VULA:

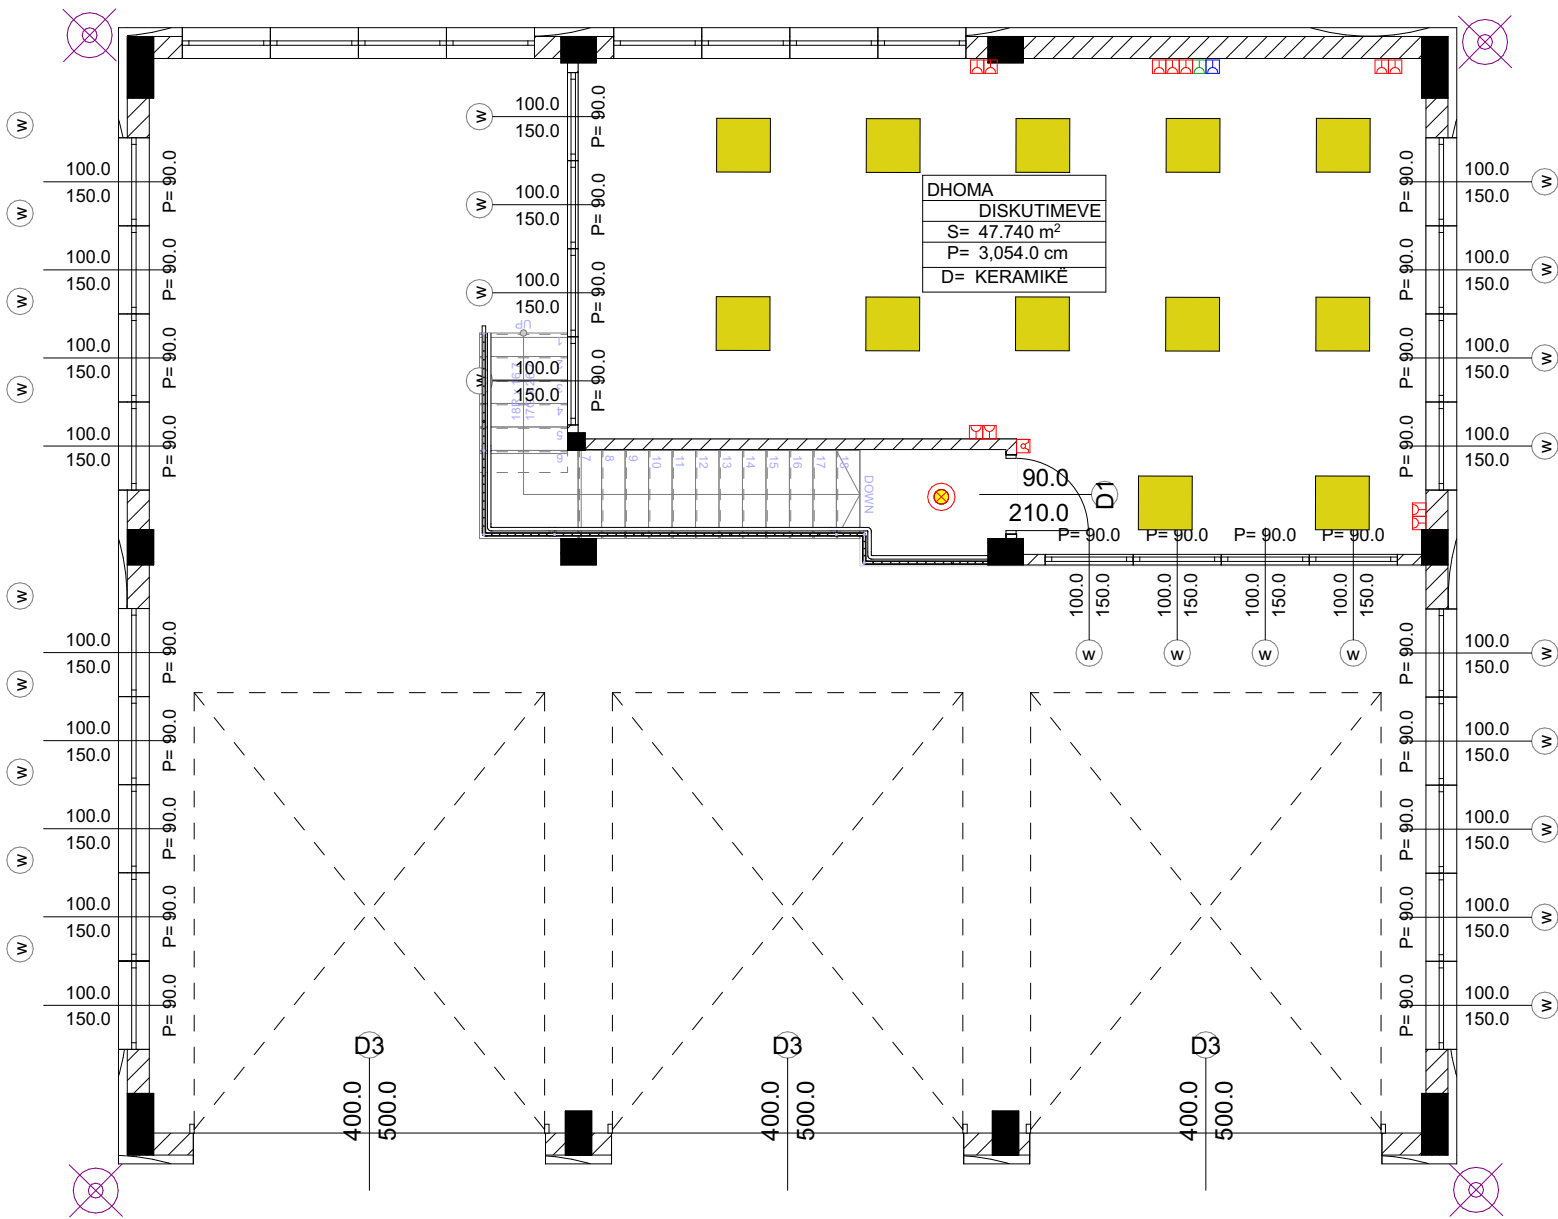


LEGJENDA	
	Trup ndriques LED panel 600x 600mm 36W
	Reflektor LED 50W, 4000 K
	Trup ndriques LED panel me sensor te levizjes 24 W
	Trup ndriques LED panel me sensor te levizjes 18 W
	Trup ndriques LED panel 24W
	Trup ndriques LED 24W , IP65 për montim në mur
	Nderpreres njepolar 16A
	Ndë rprerës alternativ 16A
	Ndë rprerës serik 16A
	Priz njefazore
	Priz trefazore
	Bojleri
	Indikatori
	Priz interneti
	Priz per TV
	Kuadrot shperndares
	Reck kabineti

PROJEKTUESI:

ARMIRING SH.P.K

INVESTITORI:


KOMUNA SKENDERAJ

PROJEKTI:

PROJEKTI I AUTOMEKANIKUT

VENDI:

SKENDERAJ



PROJEKTANT:

Xhelal Bislimi, inxh. dipl. i elektrikes

NËNSHKRIMI:

FAZA:

ELEKTRIKA

PËRMBAJTJA:

BAZA E KATIT

DATA:

QERSHOR 2023

PËRPJESA:

1:50

FORMATI I FLETËS:

42 x 29.7 cm


FAQJA:

E-03

VULA:

SKEMA NJEPOLARE ELEKTRIKE

KSH1

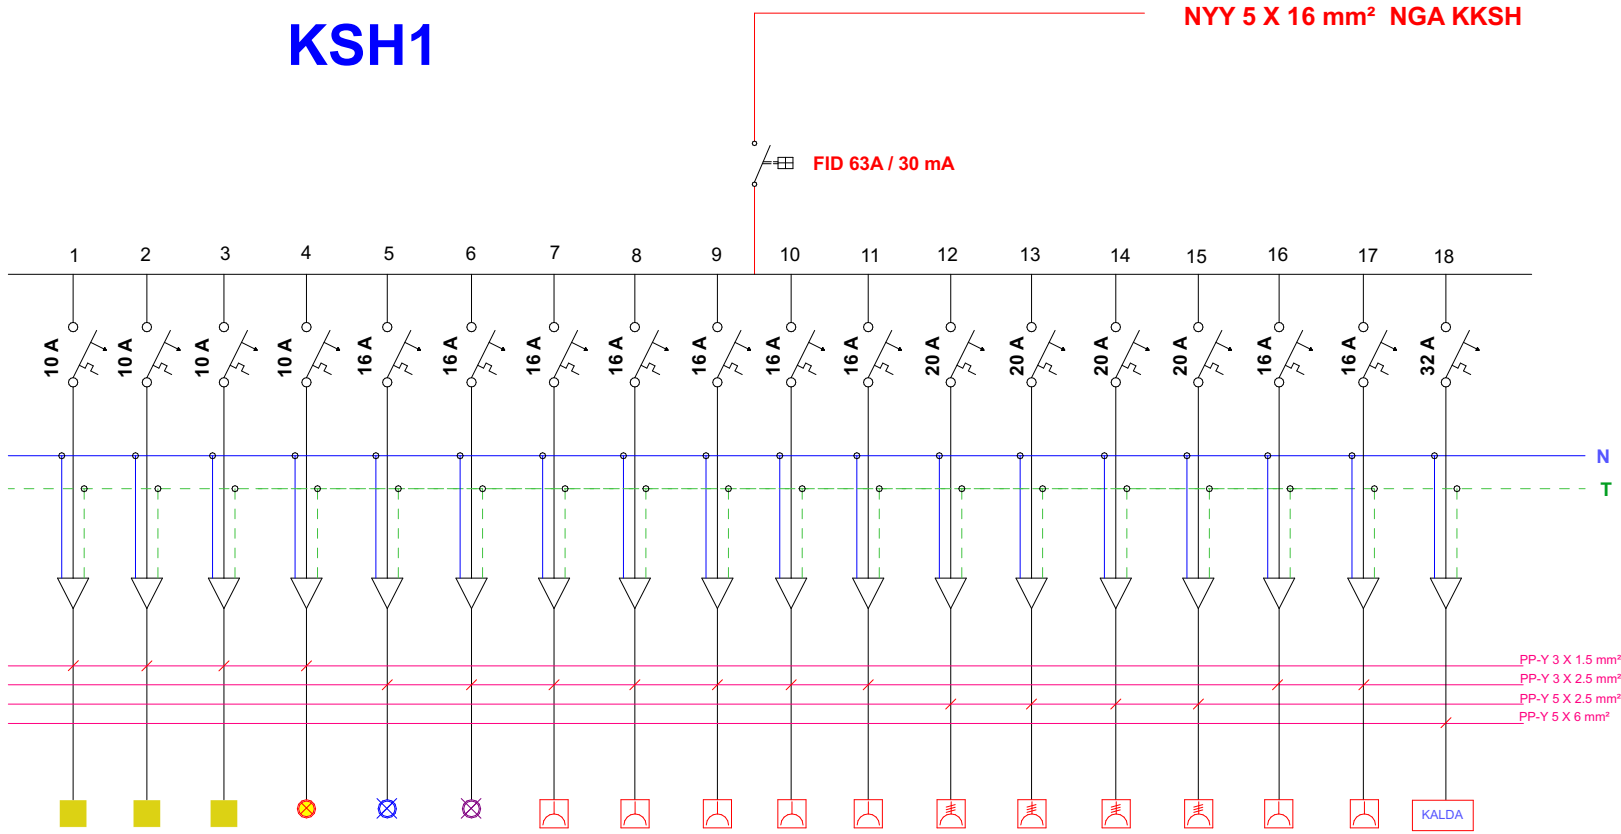

	1	2	3	4	5	6	7	8	9	10	11	12	13	14	15	16	17	18	TOTALI				
R				400	500			500			500								1900	1900	P_{inst}=28.03(kW)	P_{nj}=P_{inst}X0.6=16.81(kW)	I_{nj}=24.55A
S		400					500			500							500		1900	2300			
T	400		400			500			500							500			2300	24000			
RST												3000	3000	3000	3000			12000					

PROJEKTUESI:



ARMIRING SH.P.K

INVESTITORI:



KOMUNA SKENDERAJ

PROJEKTI:

PROJEKTI I AUTOMEKANIKUT

VENDI:

SKENDERAJ



PROJEKTANT:

Xhelal Bislimi, inxh. dipl. i elektrikes

NËNSHKRIMI:

FAZA:

ELEKTRIKA

PËRMBAJTJA:

SKEMA NJË POLARE -KSH1

DATA:

QERSHOR 2023

PËRPJESA:

1:50

FORMATI I FLETËS:

42 x 29.7 cm

FAQJA:

E-06


VULA:

NGARKIMI I FAZAVE

SKEMA FUNKSIONALE

LEGJENDA

- 1. Kaldaja Elektrike Viessmann Vitotron 100 Q=24 kW
- 2. Ena ekspanduese e mbyllur V= 24 l,
- 3. Valvula me Holender
- 4. Termo - Manometri,
- 5. Ndarësi i papastërtirave,
- 5. Ndarësi i papastërtirave,

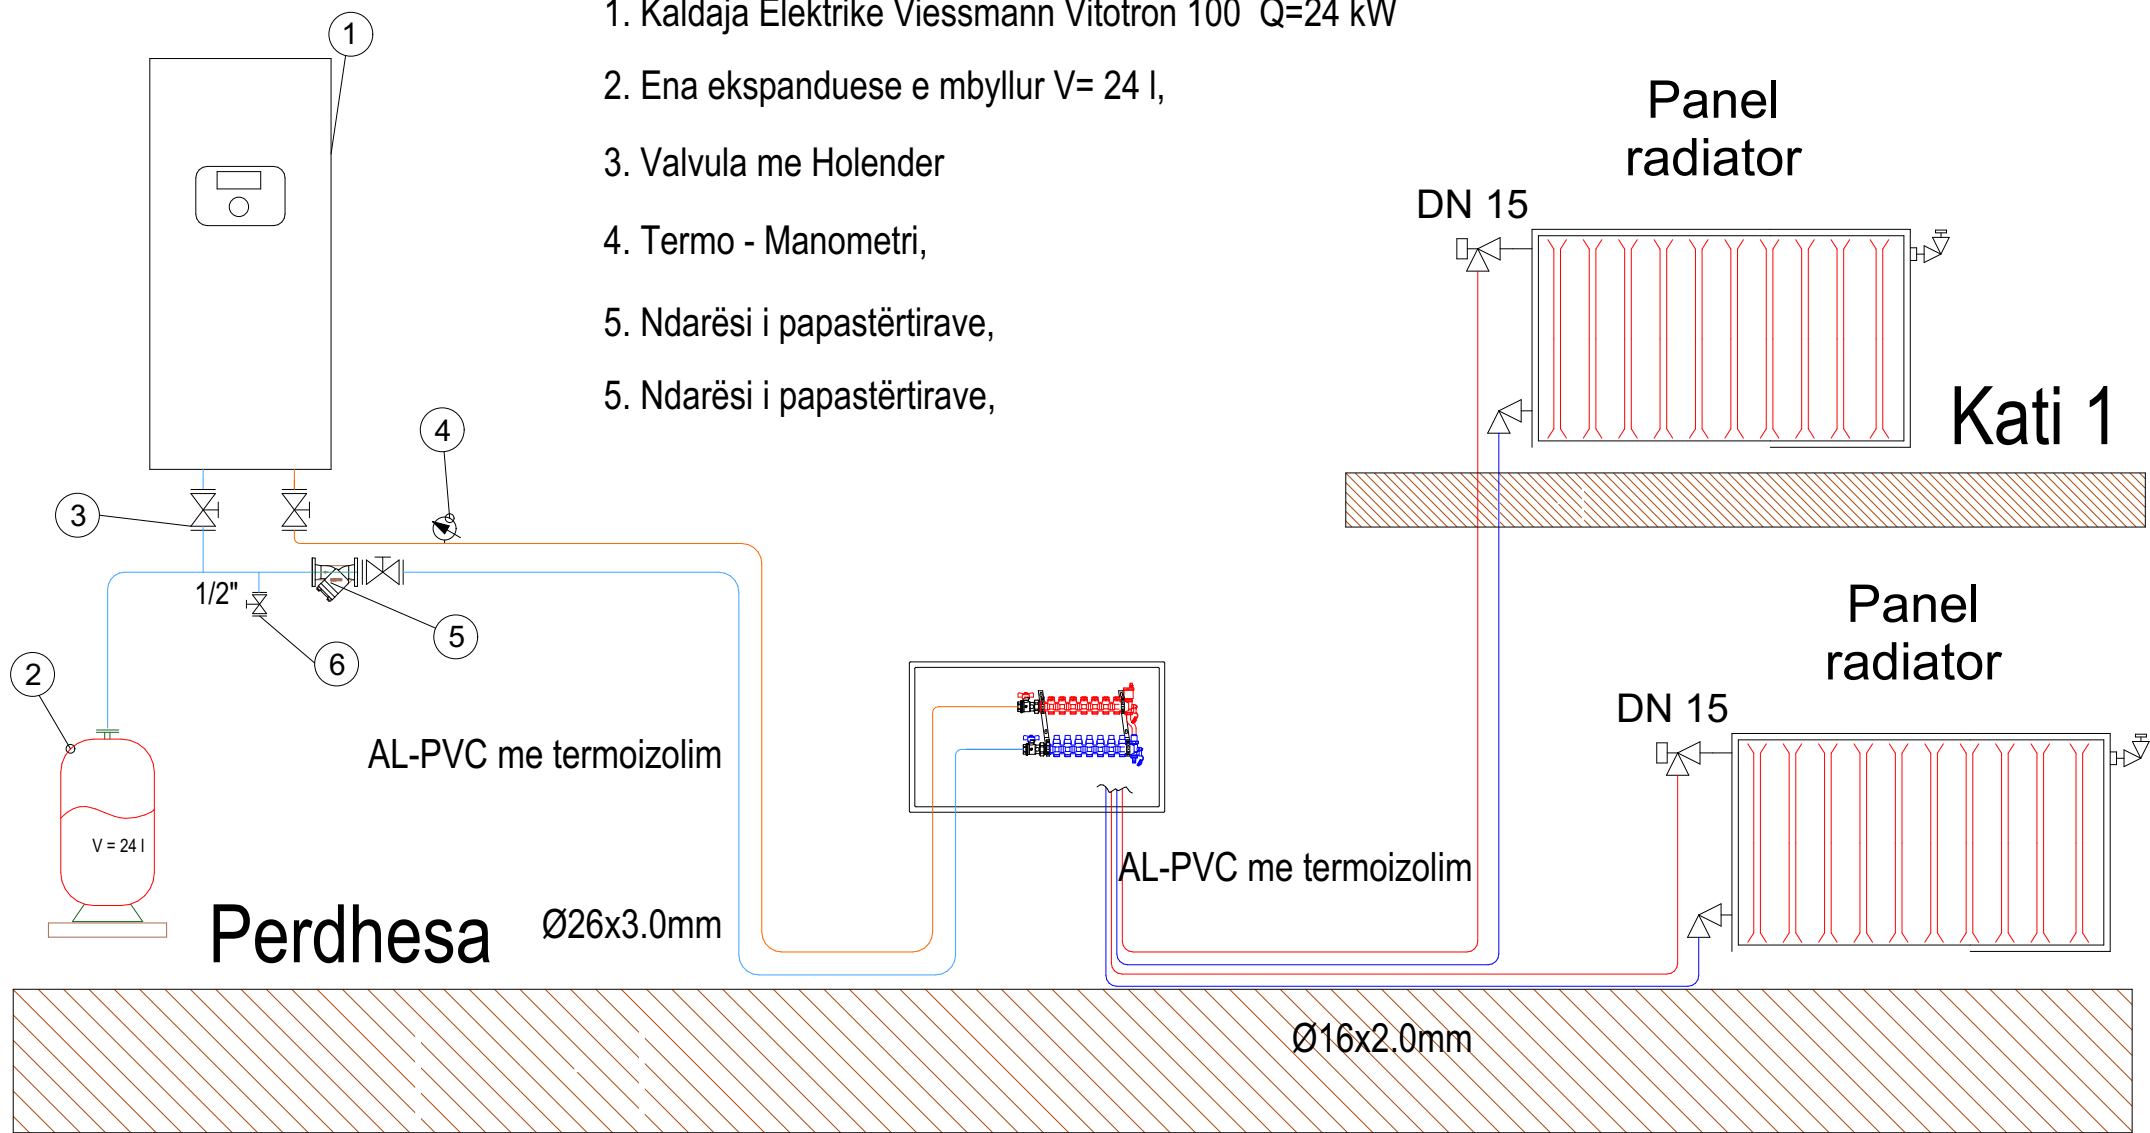

PROJEKTUESI:



ARMIRING SH.P.K

INVESTITORI:



KOMUNA SKENDERAJ

PROJEKTI:

ANEKSI I SHTUAR TEK SHKOLLA
TEKNIKE-SKENDERAJ

VENDI:

SKENDERAJ



PROJEKTANT:

Edita Gashi, inxh. dipl. i makinerisë

NËNSHKRIMI:

FAZA:

MAKINERIA

PËRMBAJTJA:

SKEMA FUNKSIONALE

DATA:

QERSHOR 2023

PËRPJESA:

P=1:50

FORMATI I FLETËS:

200 x 29.7 cm

FAQJA:

S-01

VULA: